


VZOROVÝ PRIEČNY REZ  
 DVOJPRUHOVÁ OBOJSMERNÁ MIESTNA KOMUNIKÁCIA  
 uličná zástavba na oboch stranách cesty  
 M 1:50

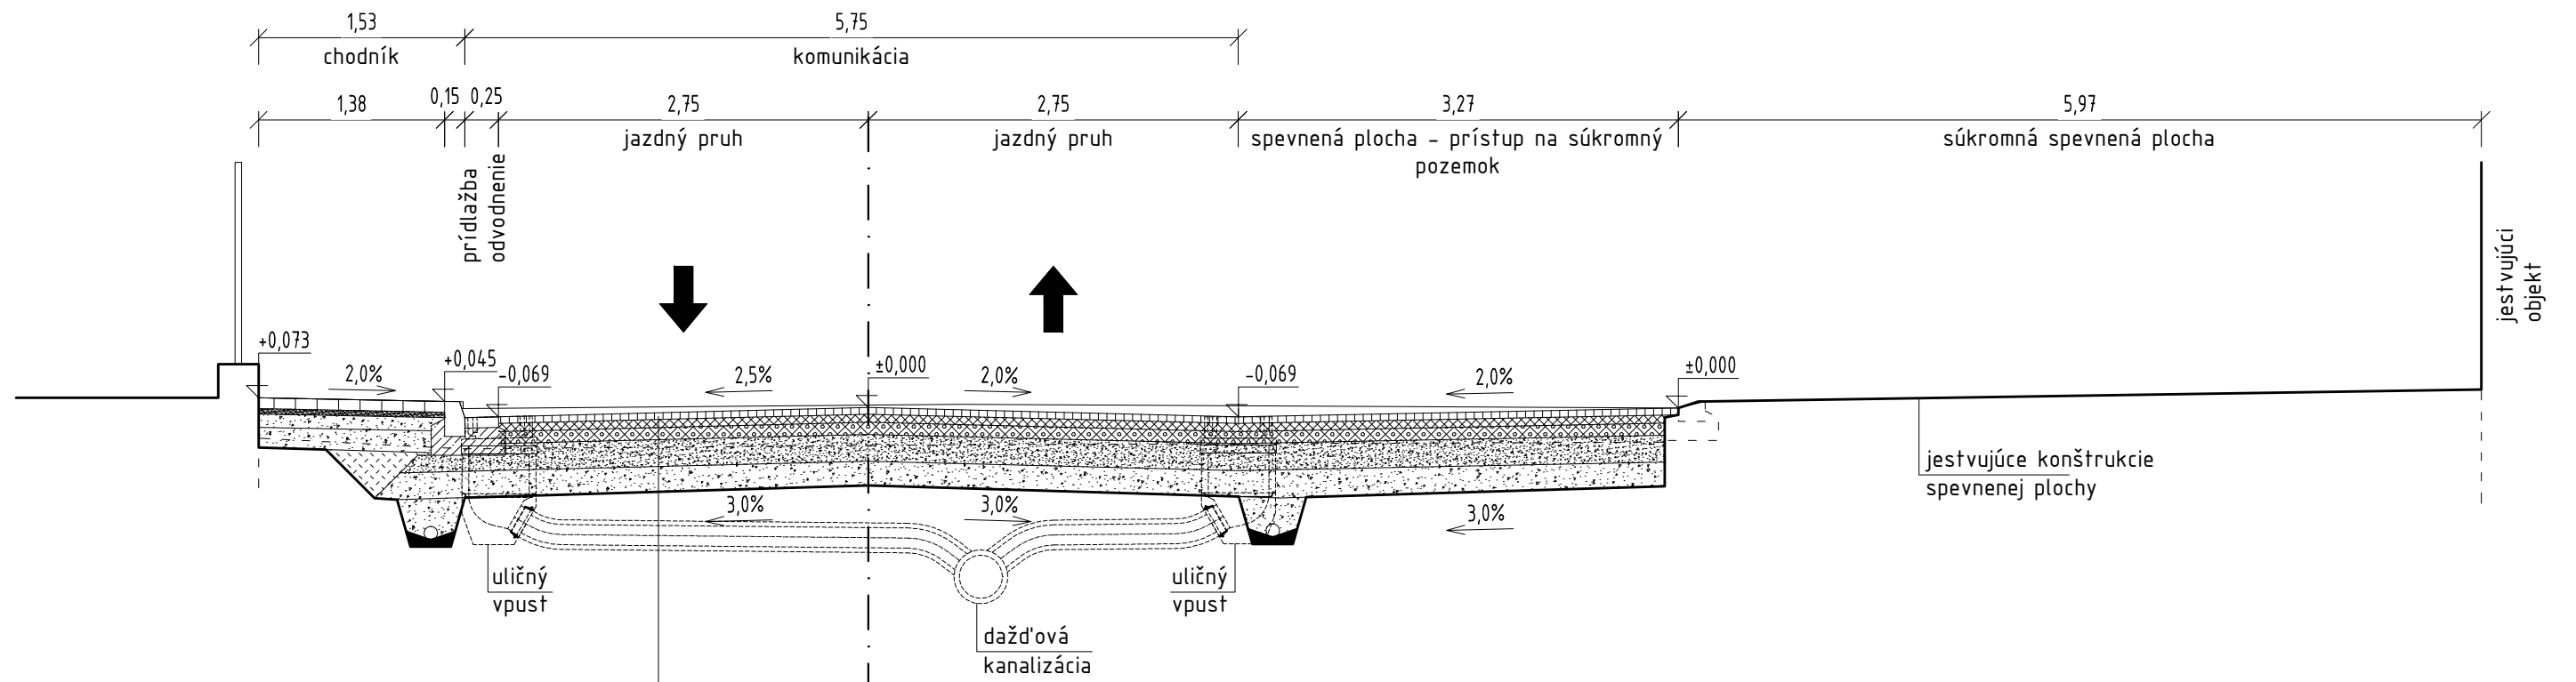

KONŠTRUKCIA VOZOVKY - KOMUNIKÁCIA

Asfaltový betón	50 mm
Asfaltový betón	60 mm
Asfaltový betón	90 mm
Štrkodrvina 0-63	200 mm
Štrkodrvina 0-63	min.180 mm
spolu	min.580 mm

VZOROVÝ PRIEČNY REZ M1:50 | 007  
 DVOJPRUHOVÁ OBOJSMERNÁ KOMUNIKÁCIA

ARCHITEKTONICKÁ ŠTÚDIA  
 KOŠECA - ŽELEZNIČNÁ ULICA - PRESTAVBA KOMUNIKÁCIE S CHODNÍKOM  
 autor návrhu - ing. arch. d. chupáč, ing. rastislav košuda  
 vypracoval - ing. rastislav košuda  
 dátum 06/2016

AUTORSKÁ OCHRANA:  
 Tento výkres je originál, jeho kopírovanie je trestné podľa platnej legislatívy. Akékoľvek použitie tohto výkresu bez písomného súhlasu autora je zakázané. © copyright 2016