


M 1:5 000

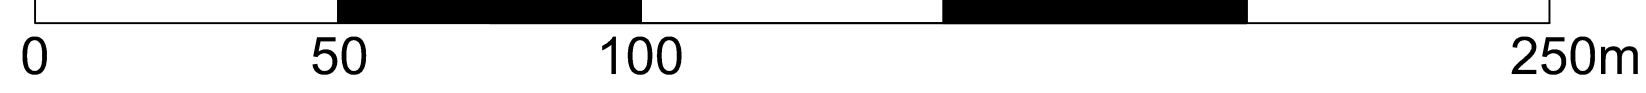

LEGENDA

- | | | | |
|------------------------------|---|---|--|
| stav | návrh | ● | zastávka SAD obosmerná |
| — | hranica katastrálneho územia obce | ● | Železničná zastávka Košeca, na trati č. 125 |
| - - - | hranica zastavaného územia obce | ● | ochranné pásmo letiska Dubnica: |
| SIDELNÁ A KRAJINNÁ ŠTRUKTÚRA | | — | OP vztelového a približovacieho priestoru 1:70 |
| ■ | urbanizované plochy | — | OP kadetovej školy |
| ■ | o cintoriny | — | OP proti nebezpečeným a klamným svetlám |
| ■ | verejná sídelná zeleň | — | OP s obmedzením stavieb vzdušných vedení |
| ■ | koštrná zeleň | — | prídusový terén |
| ■ | sady | — | Vázenska vodná cesta (VVC) |
| ■ | spríevodná zeleň vodných tokov a líniová krajinná zeleň | — | hľadina hluku z cestnej dopravy |
| ■ | ochrannozoľnačná zeleň | — | cesta s ochranným zemným valom |
| ■ | lesy | — | |
| ■ | lúky a pasienky | — | |
| ■ | orná pôda | — | |
| ■ | vodné plochy a toky | — | |
| ■ | ochranné pásmo všetkých druhov | — | |
| stav | návrh | — | |
| BR1 | popis navrhovaných funkčných plôch a objektov | | |
| DOPRAVNÁ INFRAŠTRUKTÚRA | | | |
| — | diaľnica D1 | | |
| — | cesty I. triedy funkcia zberná B2 | | |
| — | cesty III. triedy funkcia zberná B3 | | |
| — | komunikácie zberné B3 | | |
| — | komunikácie obšlužné prístupové C2-MO 7,540 | | |
| — | C3-MO 7,540 | | |
| — | centrálna pešia zóna obce | | |
| — | peší chodník | | |
| — | lesné a poľné cesty | | |
| — | cyklistická magistrála (UPN VVC) | | |
| — | regionálna cyklotrasa | | |
| — | mikroregionálna/miestna cyklotrasa | | |
| — | most pre cyklistov a peších | | |
| — | izochrony dopravnej dostupnosti 500 m | | |

ÚZEMNÝ PLÁN OBCE KOŠECA NÁVRH

OBJEDNÁVATEL: OBEC KOŠECA
SPRACOVATEL: ATELIER OLYMPIA, Wolikrova 4, 851 01 Bratislava

NÁVRH VEREJNEJ DOPRAVNEJ VYBAVENOSTI

DÁTUM: 04 2019

RIEŠITELSKÝ KOLEKTÍV: Ing. arch. Eva Žolnayová, Ing. arch. Magda Ďurďiková, Ing. arch. Lucia Trajlerová
Ing. Peter Rakšányi PhD., Ing. Beata Vacuľčíková, Ing. Augustín Fischer, Ing. V. Borovan, Ing. Ladislav Gallo

