


M 1:5 000

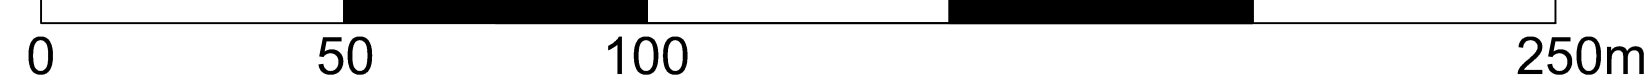

LEGENDA

<p>stav návrh</p> <p>hranica katastrálneho územia obce</p> <p>hranica zastavaného územia obce</p> <p>SIDELNÁ A KRAJINNÁ ŠTRUKTÚRA</p> <p>urbanizované plochy</p> <p>cintoriny</p> <p>verejná sídelná zeleň</p> <p>koštrná zeleň</p> <p>sady</p> <p>sprievodná zeleň vodných tokov a líniová krajinná zeleň</p> <p>ochramozolačná zeleň</p> <p>lesy</p> <p>lúky a pasienky</p> <p>omá pôda</p> <p>vodné plochy a toky</p> <p>ochranné pásma všetkých druhov</p> <p>BR1</p> <p>popis navrhovaných funkčných plôch a objektov</p> <p>DOPRAVNÁ INFRAŠTRUKTÚRA</p> <p>diaľnica</p> <p>cesty I. triedy</p> <p>cesty III. triedy</p> <p>miestna komunikácie zberné / B/</p> <p>miestna komunikácie obslužné / C/</p> <p>lesné a poľné cesty</p>	<p>stav návrh</p> <p>TECHNICKÁ INFRAŠTRUKTÚRA</p> <p>vyšokotkový plynovod</p> <p>STL distribučná plynovodná sieť</p> <p>regulačná stanica</p> <p>skupinový vodovod Prúžina-Púchov-Dubnica</p> <p>miestna distribučná sieť</p> <p>vodovod s ochranným pásmom</p> <p>CHVO</p> <p>verejná kanalizačná sieť</p> <p>kanalizačné čerpadlo stanice</p> <p>V1 - V2</p> <p>TS1</p> <p>ZS1-ZS2</p> <p>ZI</p> <p>OP elektrických vzdušných vedení</p> <p>koridor pre 400 V vedenie v trase existujúcich vedení 220 kV č.270 a 275 v smere Bystričany-Považská Bystrička-Ceska republika</p> <p>transformácie s označením</p> <p>protipovodňové opatrenia na vodných tokoch</p> <p>rozvod závlahovej vody</p> <p>suchý potok</p> <p>BR1 - BR11</p> <p>BB1</p> <p>OV1 - OV3</p> <p>ZM1</p> <p>R1 - R3</p> <p>SP1 - SP3</p> <p>TS1</p> <p>ZS1-ZS2</p> <p>ZI</p> <p>ŠTRUKTÚRA URBANISTICKÝCH PLOCH</p> <p>plachy novej zástavby bývania v rodinných domoch</p> <p>plachy novej zástavby bývania v nízkopodlažných bytových domoch</p> <p>plachy občianskej vybavenosti</p> <p>zmielané plochy občianskej vybavenosti a bývania</p> <p>plachy rekreácie</p> <p>plachy športu</p> <p>plachy výrobných a nevýrobných služieb</p> <p>plachy technických služieb</p> <p>parkovo upravená sídelná zeleň</p> <p>izolačná zeleň</p>	<p>POPIS OBJEKTŮV A PRIESTOROV OBCE</p> <ol style="list-style-type: none"> <li>1 Obecný úrad a pošta</li> <li>2 Kostol Nanebovzatia Panny Márie</li> <li>3 Evanjelický kostol</li> <li>4 Kaplnka sv. Barbory</li> <li>5 Kaplnka sv. Anny</li> <li>6 Stará zvonica - střešné hodiny</li> <li>7 Socha sv. Jána</li> <li>8 Pamätník obeťam SNP</li> <li>9 Základná škola</li> <li>10 Stredisko evanjelickej diakonie</li> <li>11 Kúpalisko</li> <li>12 Železničná stanica</li> <li>13 Športový areál</li> <li>14 Križ na Hôrke</li> <li>15 Osvetová beseda</li> <li>16 Cintorín</li> <li>17 Materská škola</li> <li>18 Itrisko Prúdy</li> </ol>
--	--	--

# ÚZEMNÝ PLÁN OBCE KOŠECA NÁVRH

OBJEDNÁVATEL: OBEC KOŠECA  
SPRACOVATEL: ATELIER OLYMPIA, Wolkrova 4, 851 01 Bratislava

NÁVRH VEREJNÉHO TECHNICKÉHO VYBAVENIA  
DÁTUM: 04 2019

RIEŠITELSKÝ KOLEKTÍV: Ing. arch. Eva Žolnárová, Ing. arch. Magda Ďurdičková, Ing. arch. Lucia Trajterová  
Ing. Peter Rakšányi PhD., Ing. Beata Vaculčíková, Ing. Augustín Fischer, Ing. V. Borovan, Ing. Ladislav Gaiko

