

**OBEC KOŠECA**  
**Hlavná 36/100, 018 64 Košeca, č. t. 042/4468 183**

Č. j.: 499/2004-02/2018-TS1-20  
Vybavuje: Zdena Hozdeková

V Košeci dňa 11. 12. 2018

**VEREJNÁ VYHLÁŠKA**  
**STAVEBNÉ POVOLENIE**

Obec Košeca, ako príslušný stavebný úrad podľa § 117 zákona č. 50/1976 Zb. o územnom plánovaní a stavebnom poriadku (stavebný zákon) v znení neskorších predpisov (ďalej len "stavebný zákon"), vykonávajúci prenesený výkon štátnej správy podľa § 5, písm. a) zákona č. 608/2003 Z.z. o štátnej správe pre územné plánovanie, stavebný poriadok a bývanie a o zmene a doplnení zákona č. 50/1976 Zb. o územnom plánovaní a stavebnom poriadku (stavebný zákon) v znení neskorších predpisov, v stavebnom konaní preskúmal podľa § 62 stavebného zákona žiadosť o stavebné povolenie, ktorú dňa 7.11.2018 podal

**Stredoslovenská distribučná, a.s., Pri Rajčianke 2927/8, 010 47 Žilina,**  
**ktorého zastupuje PETROSTAV SK, s.r.o., Štefanov nad Oravou 132, 027 44 Tvrdošín**

(ďalej len "stavebník"), a na základe tohto preskúmania podľa § 66 stavebného zákona a § 10 vyhlášky č. 453/2000 Z.z., ktorou sa vykonávajú niektoré ustanovenia stavebného zákona

**p o v o ľ u j e   u s k u t o č n í ť**

stavbu

**"10804 - Košeca - Nozdrovica - Predĺženie NNK pre IBV"**

(ďalej len "stavba") na pozemku parc. č. **KN 1702/1, 1702/2, 1752/1, 1908/1, 1912 registra "C"**, parc. č. **KN 28, 31/1 registra "E"** ako líniová stavba v katastrálnom území **Košeca**,

na umiestnenie ktorej sa v zmysle ustanovenia § 39a, ods. 3, písm. d) stavebného zákona rozhodnutie o umiestnení stavby nevyžaduje.

**Stavba obsahuje:**

- SO 01 - NN káblové vedenie , celková dĺžka vedenia bude **125 m**

**Pre uskutočnenie stavby stavebný úrad určuje tieto podmienky:**

1. Stavba bude realizovaná v kat. území Košeca – miestna časť Nozdrovica, v zastavanej časti obce. Dôvodom realizácie stavby je požiadavka na odber elektrickej energie pre IBV. Terén územia, kde sa stavba zrealizuje je rovinný, nenachádza sa v chránenej krajinskej oblasti ani v ochrannom pásme pitnej vody. V mieste navrhovanej stavby sa nenachádzajú porasty drevín a krovín. Prístup na stavbu je zabezpečený po miestnych asfaltových komunikáciach.

Členenie stavby:

Stavba pozostáva z jedného stavebného objektu :

SO 01 - NN káblové vedenie

Zdôvodnenie stavby:

Stavba bude realizovaná v katastrálnom území obce Košeca. Dôvodom realizácie nového káblového vedenia je potreba výmeny existujúceho vedenia a jeho predĺženia pre potreby IBV - vybudovanie NN vedenia káblom (N)AYY-J 3x240+120mm<sup>2</sup> a NN skrine PRIS 6.1.

Charakteristika územia:

Stavba bude realizovaná v katastrálnom území obce Košeca - Nozdrovica. Trasa NN káblového vedenia je vedená územím s rovným povrchom krajom miestnej komunikácie a v zelenom páse, kde je terén rovinný a dostupný kolesovým mechanizmom za každého počasia. V trase navrhovanej stavby sa nenachádzajú porasty drevín. Prístup po miestnych asfaltových komunikáciách. Nie je potrebné zriaďovať prístupové cesty. Navrhovaná stavba je umiestnená v intraviláne obce Košeca, mimo ochranného pásma zdroja pitnej vody.

#### Výrub ojedinelých stromov resp. orez:

Pri realizácii tejto stavby nedôjde k výrezu porastu ani k výrubu stromov.

#### Príprava výstavby:

Pre prípravu stavby nie je potrebná žiadna demolácia. Trasa NN káblového vedenia je vedená územím s rovným povrchom krajom miestnej komunikácie a v zelenom páse. Skládky zeminy resp. ornice nie je potrebné zriaďovať, prebytočná zemina z výkopov sa upraví v mieste stavby, prípadne sa odvezie na miesto určené zástupcom mesta.

2. Účelom stavby je rozšírenie NN siete pre IBV a požiadavka na odber elektrickej energie pre nových odberateľov. Pre vybudovanie rozšírenia NN siete je potrebné predĺženie NN siete.

#### Technické riešenie:

Na p.b. Db-A (pri d.č. 795/19) sa z exist. vedenia RETILENS 3x150+95+2x16mm<sup>2</sup> napojí cez novú skriňu VRIS 1 nové NN káblové vedenie (N)AYY-J 3x240+120mm<sup>2</sup> v existujúcej chráničke zakopanej v zemi pod upravenou časťou cesty a zeleným pásom (potrebné odkopať a chráničku nájsť!). Dĺžka tejto trasy je 85m. Potom nové vedenie bude pokračovať v zelenom páse pri kraji poľnej cesty (budúca prístupová cesta k rozšírenej IBV) v novej chráničke HDPE OD110 a ukončí sa v novej skrini A-PRIS 6.1 DINO VV 1/5 P2 IP2X umiestnenej na hranici parciel 1702/1 a 1702/2. Aby sa na exist. p.b. Db-A dala umiestniť skriňa VRIS 1 je potrebné zdemontovať exist. skrinky 4xSPP1.1 (3x100A) aj s prívodmi a nahradiť ich skrinkami 2xSPP2.1 (6x100A) a namontovať nové príводы 2x(N)AYY-J 4x25mm<sup>2</sup>. Súpis domových prípojok bude v prílohách v ďalšom stupni PD.

Trasa vedenia a umiestnenie novej NN skrine je na výkrese č.2. Schéma zapojenia je na samostatnom výkrese č.3. Nová skriňa VRIS 1 sa uzemní na existujúce uzemnenie a nová skriňa A-PRIS 6.1 sa uzemní uzemňovacím pásikom FeZn 30x4mm, uloženým v káblovej ryhe.

Zemné práce sa budú realizovať ručne a strojom. Určená zemina pre výkopové práce je tr.3.

Stavba nebude mať nepriaznivý vplyv na životné prostredie. Uvedená stavba nebude mať návaznosť na iné stavby.

#### **Uloženie káblov:**

Nový NN kábel bude čiastočne uložený v existujúcej chráničke a čiastočne v novej chráničke HDPE OD110. Po zásype cca 30cm zeminou sa pokryje výstražnou fóliou a následne sa káblová ryha zasype vykopanou zeminou.

#### **Starostlivosť o bezpečnosť pri práci**

Montáž všetkých konštrukčných prvkov sa bude vykonávať v bez napätovom stave. Vedenie sa zaistí skratovaním zo smeru napájania a pracovníci budú oboznámení so spôsobom zaistenia pracoviska a označením miesta, kde sú živé časti pod napätím a potvrdia to vlastnoručnými podpismi. Odborné práce na tejto stavbe môžu vykonávať len pracovníci odborne spôsobilí podľa vyhlášky č. 508/2009.

#### **Charakteristika stavby z hľadiska požiarnej ochrany**

Nakoľko stavba bude realizovaná v bez napätovom stave a pri prácach nebudú používané horľavé látky zvyšujúce nebezpečenstvo požiaru, nieje potrebné vykonať zvláštne protipožiarne opatrenia na zabezpečenie stavby.

#### **Ochrana pred atmosférickým prepätím**

Pri prechode do káblového vedenia je potrebná montáž zvodíčov prepätia BOP-R 0,44/10 na podpernom bode A (pri d.č.795/19), ktoré sa uzemnia na existujúce uzemnenie.

#### **Ochranné pásma**

Podľa zákona 251/2012 Z.z., §43 :

-ochranné pásmo podzemného káblového vedenia do 110 kV vrátane je 1 m od okraja kábla na obe strany

3. Pred realizáciou stavby je potrebné vytýčiť podzemné vedenia a hranice pozemkov.

4. Pri uskutočňovaní stavby je nutné dodržiavať predpisy týkajúce sa bezpečnosti práce a technických zariadení dbať na ochranu zdravia osôb na stavenisku.

5. Pri stavbe a jej uskutočňovaní musia byť dodržané príslušné ustanovenia § 48 až § 53 cit. stavebného zákona upravujúce požiadavky na uskutočňovanie stavieb, ustanovenia vyhl. č. 532/2000 Z.z., ktorou sa ustanovujú podrobnosti o všeobecných technických požiadavkách na stavby užívané osobami s obmedzenou schopnosťou pohybu a orientácie a príslušné STN (viď technická správa) ako i podmienky a požiadavky orgánov štátnej správy, zainteresovaných orgánov a organizácií a správcov inž. sietí, ktoré chránia celospoločenské záujmy podľa osobitných predpisov, najmä:

**a) Krajský pamiatkový úrad Trenčín, zo dňa 31.07.2018, č. KPUTN-2018/15713-2/61333:**

KPÚ Trenčín v súlade s § 41 ods. 4 a § 30 ods. 4 pamiatkového zákona na základe Vašej žiadosti doručenej dňa 27.07.2018 k stavbe pre územné a stavebné konanie „10804 - Košeca - Nozdrovce - Predĺženie NNK pre IBV“ pre investora: Stredoslovenská Distribučná, a. s. v zastúpení: PETROSTAV SK, s. r. o. vydáva podľa § 30 ods. 4 pamiatkového zákona nasledujúce **záväzné stanovisko**:

KPÚ Trenčín s realizáciou hore uvedenej **líniovej stavby** v katastrálnom území **Košeca súhlasí a určuje tieto podmienky**:

**Termín začatia akýchkoľvek zemných prác súvisiacich s predmetnou stavbou požadujeme ohlásiť s dvojtýždenným predstihom KPÚ Trenčín písomne, e-mailom alebo telefonicky (podatelna.pd@pamiatky.gov.sk) s uvedením telefonického kontaktu a to vzhľadom k tomu, že nie je možné vylúčiť narušenie doposiaľ nepreskúmanej archeologickej lokality.**

Podľa § 40 ods. 2 a 3 pamiatkového zákona a § 127 zákona č. 50/1976 Zb. o územnom plánovaní a stavebnom poriadku v znení neskorších predpisov (ďalej „stavebný zákon“) v prípade zistenia, resp. narušenia archeologických nálezov počas stavby musí **nálezca alebo osoba zodpovedná za vykonávanie prác ohlásiť nález KPÚ Trenčín** priamo alebo prostredníctvom obce. Oznamenie o náleze je povinný urobiť nálezca **najneskôr na druhý pracovný deň po jeho nájdení**. Nález sa musí ponechať bez zmeny až do obhliadky KPÚ Trenčín alebo ním poverenou odborne spôsobilou osobou, najmenej však tri pracovné dni odo dňa oznámenia nálezu. Do obhliadky KPÚ Trenčín je nálezca povinný vykonať všetky nevyhnutné opatrenia na záchranu nálezu, najmä zabezpečiť ho proti poškodeniu, znehodnoteniu, zničeniu a odcudzeniu. Archeologický nález môže vyzdvihnúť a premiestniť z pôvodného miesta a z nálezových súvislostí iba oprávnená osoba podľa vyššie uvedeného metódami archeologického výskumu. Ak archeologický nález vyzdvihne oprávnená osoba podľa vyššie uvedeného, je povinná KPÚ Trenčín predložiť najneskôr do desiatich dní od vyzdvihnutia nálezu správu o náhodnom archeologickom náleze; správa o náhodnom archeologickom náleze obsahuje informácie o lokalizácii nálezu, metodike odkryvu, rámcovom datovaní fotodokumentáciu nálezovej situácie.

KPÚ Trenčín toto záväzné stanovisko vydal z hľadiska záujmov chránených pamiatkovým zákonom a je záväzným stanoviskom podľa stavebného zákona.

Toto záväzné stanovisko nenahrádza vyjadrenia iných orgánov štátnej správy a územnej samosprávy

V súlade s § 44a pamiatkového zákona záväzné stanovisko podľa § 30 ods. 4 pamiatkového zákona po uplynutí troch rokov odo dňa jeho vydania stráca platnosť, ak nedošlo k jeho použitiu na účel, na ktorý je určené.

**Toto záväzné stanovisko platí pre územné a stavebné konanie stavby.**

**b) Slovak Telekom, a.s. Bratislava, zo dňa 26.07.2018, č. 6611821307:**

Na základe Vašej žiadosti o vyjadrenie Vám Slovak Telekom, a.s. dáva nasledovné stanovisko pre vyznačené záujmové územie.

**Dôjde do styku** so sieťami elektronických komunikácií (ďalej len SEK) spoločností Slovak Telekom, a.s. a/alebo DIGI SLOVAKIA, s.r.o.

**Slovak Telekom a.s. a DIGI SLOVAKIA, s.r.o. požadujú zahrnúť do podmienok určených stavebným úradom pre vydanie rozhodnutia o umiestnení stavby alebo stavebného povolenia Všeobecné podmienky ochrany SEK, ktoré sú neoddeliteľnou súčasťou tohto stanoviska. Zároveň je stavebník povinný rešpektovať nasledovné:**

1. Existujúce zariadenia sú chránené ochranným pásmom (§68 zákona č. 351/2011 Z. z.) a zároveň je potrebné dodržať ustanovenie §65 zákona č. 351/2011 Z. z. o ochrane proti rušeniu.

2. Vyjadrenie stráca platnosť uplynutím doby platnosti uvedenej vyššie vo vyjadrení, v prípade zmeny vyznačeného polygónu, dôvodu žiadosti, účelu žiadosti, v prípade ak uvedené parcelné číslo v žiadosti nezodpovedá vyznačenému polygónu alebo ak si stavebník nesplní povinnosť podľa bodu 3.

Marcel Garai, marcel.garai@telekom.sk, +421 42 4424299, 0902719451

3. V zmysle § 66 ods. 7 zákona č. 351/2011 Z.z. o elektronických komunikáciách sa do projektu stavby musí zakresliť priebeh všetkých zariadení v mieste stavby. Za splnenie tejto povinnosti zodpovedá projektant.

4. Zároveň upozorňujeme stavebníka, že v zmysle §66 ods. 10 zákona č. 351/2011 Z.z. je potrebné uzavrieť dohodu o podmienkach prekládky telekomunikačných vedení s vlastníkom dotknutých SEK.. Bez uzavretia dohody nieje možné preložiť zrealizovať prekládku SEK.

5. Upozorňujeme žiadateľa, že v textovej časti vykonávacieho projektu musí figurovať podmienka spoločnosti Slovak Telekom, a.s. a DIGI SLOVAKIA, s.r.o. o zázake zriadenia skládok materiálu a zriadenia stavebných dvorov počas výstavby na existujúcich podzemných kábloch a projektovaných trasách prekládok podzemných telekomunikačných vedení a zariadení.

6. V prípade ak na Vami definovanom území v žiadosti o vyjadrenie sa nachádza nadzemná telekomunikačná sieť, ktorá je vo vlastníctve Slovak Telekom, a.s. a/alebo DIGI SLOVAKIA, s.r.o., je potrebné zo strany žiadateľa zabezpečiť nadzemnú sieť proti poškodeniu alebo narušeniu ochranného pásma.

**7. Nedodržanie vyššie uvedených podmienok ochrany zariadení je porušením povinností podľa § 68 zákona č. 351/2011 Z.z. o elektronických komunikáciách v platnom znení.**

**8. V prípade, že žiadateľ bude so zemnými prácami alebo činnosťou z akýchkoľvek dôvodov pokračovať po tom, ako vydané vyjadrenie stratí platnosť, je povinný zastaviť zemné práce a požiadať o nové vyjadrenie.**

Pred realizáciou výkopových prác je stavebník povinný požiadať o vytýčenie polohy SEK spoločností Slovak Telekom, a.s. a DIGI SLOVAKIA, s.r.o. na povrchu terénu. Vzhľadom k tomu, že na Vašom záujmovom území sa môžu nachádzať zariadenia iných prevádzkovateľov, ako sú napr. rádiové zariadenia, rádiové trasy, televízne káblové rozvody, týmto upozorňujeme žiadateľa na povinnosť vyžiadať si obdobné vyjadrenie od prevádzkovateľov týchto zariadení.

**9. Vytýčenie polohy SEK spoločností Slovak Telekom a.s. a DIGI SLOVAKIA, s.r.o. na povrchu terénu vykoná Slovak Telekom, a.s. základe objednávky zadanej cez internetovú aplikáciu na stránke: <https://www.telekom.sk/vviadrenia>**

**Vytýčenie bude zrealizované do troch týždňov od podania objednávky.**

10. Stavebník alebo ním poverená osoba je povinná bez ohľadu na vyššie uvedené body dodržať pri svojej činnosti aj Všeobecné podmienky ochrany SEK, ktoré tvoria prílohu tohto vyjadrenia.

11. Žiadateľ môže vyjadrenie použiť iba pre účel, pre ktorý mu bolo vystavené. Okrem použitia pre účel konaní podľa stavebného zákona a následnej realizácie výstavby, žiadateľ nieje oprávnený poskytnuté informácie a dáta ďalej rozširovať, prenajímať alebo využívať bez súhlasu spoločnosti Slovak Telekom, a.s.

12. Žiadateľ zároveň upozorňujeme, že v prípade ak plánuje napojiť nehnuteľnosť na verejnú elektronickú komunikačnú sieť úložným vedením, je potrebné do projektu pre územné rozhodnutie doplniť aj telekomunikačnú prípojku.

13. Poskytovateľ negarantuje geodetickú presnosť poskytnutých dát, Poskytnutie dát v elektronickej forme nezbavuje žiadateľa povinnosti požiadať o vytýčenie.

14. Prílohy k vyjadreniu:

- Všeobecné podmienky ochrany SEK
- Situačný výkres obsahujúci záujmové územie žiadateľa

*Dôležité upozornenie: Od 1.1.2017: V § 67e ods. 1 zákona č. 351/2011 Z. z. o elektronických komunikáciách sa zavádza povinnosť, aby všetky novopostavené budovy a budovy, ktoré prechádzajú stavebnými úpravami vnútorných rozvodov, na ktorých uskutočnenie je potrebné stavebné povolenie, boli vybavené vysokorychlostnou fyzickou infraštruktúrou v budove a prístupovým bodom k ne*

Stavebník alebo ním poverená osoba je povinná v prípade ak zistil, že jeho zámer, pre ktorý podal uvedenú žiadosť je v kolízii so SEK Slovak Telekom, a.s. a/alebo DIGI SLOVAKIA, s.r.o. alebo zasahuje do ochranného pásma týchto sietí (najneskôr pred spracovaním projektovej dokumentácie stavby), vyzvať spoločnosť Slovak Telekom, a.s. na stanovenie konkrétnych podmienok ochrany alebo preloženia SEK prostredníctvom zamestnanca spoločnosti povereného správou sietí:

**c) SSD, a.s. Žilina, zo dňa 9.7.2018, č. 10804:**

**Vec: Vyjadrenie k projektovej dokumentácii pre územné a stavebné konanie na stavbu 10804 - Košeca - Nozdrovice - Predĺženie NNK pre IBV**

Stredoslovenská distribučná, a.s. (ďalej len SSD) **súhlasí** s vydaním stavebného povolenia podľa predloženej projektovej dokumentácie spracovanej adresátom tohto listu na vyššie uvedenú stavbu s **nasledovnými pripomienkami:**

1. S technickým riešením podľa predloženej projektovej dokumentácie súhlasíme.

2. V celkovej situácii stavby žiadame vyznačiť ochranné pásma plánovaných elektroenergetických zariadení. (453/2000)

3. Na všetky pozemky v zastavanom území obce dotknuté stavbou vrátane pozemkov nachádzajúcich sa v ochrannom pásme stavby, žiadame doložiť zmluvy o budúcich zmluvách o zriadení vecného bremena.

4. Žiadame, aby v žiadosti o vydanie povolenia stavby a v samotnom právoplatnom povolení boli zahrnuté všetky pozemky dotknuté stavbou, vrátane pozemkov nachádzajúcich sa v ochrannom pásme stavby.

5.V prípade, že na stavbu bude vyžadované stavebné povolenie SSD neakceptuje žiadnu podmienku v právoplatnom stavebnom povolení, ktorá by viazala vydanie kolaudačného rozhodnutia na stavbu majetkovoprávnym vysporiadaním pozemkov do kolaudácie. (50/1976 Zb.)

6.Stavbu požadujeme navrhnuť v zmysle platnej legislatívy a v súlade s Katalógom prvkov a funkčných celkov SSD, ktorý je prístupný na stránkach [www.ssd.sk](http://www.ssd.sk).

**V ďalšom kroku požadujeme predložiť na odsúhlasenie digitálnu realizačnú projektovú dokumentáciu v štandarde SSD pre potreby zakreslenia aktualizácie do systému GIS. Realizačnú PD je potrebné zaslať na: Bc. Zdenko Čerňan, tel. č. 041/519 2618, e-mail: [zdenkocernan@ssd.sk](mailto:zdenkocernan@ssd.sk). PD musí obsahovať všetky vyjadrenia správcov inžinierskych sietí vrátane právoplatného povolenia stavby, predrealizačné zameranie vo formáte \*dgn, situáciu stavby vo formáte \*dgn, súhlasy vlastníkov pozemkov dotknutých stavbou aj s jej ochranným pásmom a zmluvy o budúcej zmluve o zriadení vecného bremena. V prípade odsúhlasenia bude realizačná PD zakreslená v systéme GIS. 8. V ďalšom kroku požadujeme predložiť na odsúhlasenie digitálnu realizačnú projektovú dokumentáciu v štandarde SSD. Musí obsahovať všetky vyjadrenia správcov inžinierskych sietí vrátane právoplatného povolenia stavby, súhlasy vlastníkov pozemkov dotknutých stavbou aj s jej ochranným pásmom a zmluvy o budúcej zmluve o zriadení vecného bremena. PD nemusí obsahovať situáciu vo formáte \*dgn.**

Týmto vyjadrením projektantovi nezaniakajú povinnosti a zodpovednosti podľa stavebného zákona 50/1976 Zb., §46 a podľa záväzných podmienok k objednávke. Za správnosť a aktuálnosť podkladu katastrálnych máp použitých v situácii zodpovedá projektant. Pripomíname, že projektovú dokumentáciu je potrebné doručiť v požadovanej forme, podľa štandardov projektovej dokumentácie pre SSD.

**d) SPP-Distribúcia, a,s, Bratislava, zo dňa 28.8.2018, č. TD/NS/0637/2018/Ga:**

**Vec: Vyjadrenie k žiadosti o stanovisko k projektovej dokumentácii pre stavebné povolenie umiestneniu stavby z hľadiska bezpečnostných a ochranných pásiem plynárenských zariadení.**

SPP-D, ako prevádzkovateľ distribučnej siete, podľa ustanovení zákona č. 251/2012 Z.z. o energetike a o zmene a doplnení niektorých zákonov v znení neskorších predpisov (ďalej len „Zákon o energetike“):

**S ÚHLASÍ s vydaním stavebného povolenia na vyššie uvedenú stavbu za dodržania nasledujúcich podmienok:**

**VŠEOBECNÉ PODMIENKY:**

Pred realizáciou zemných prác a/alebo pred začatím vykonávania iných činností, je stavebník povinný požiadať SPP-D o presné vytyčenie existujúcich plynárenských zariadení na základe písomnej objednávky, ktorú je potrebné zaslať na adresu: **SPP - distribúcia, a.s., Sekcia údržby, Mlynské Nivy 44/b, 825 11 Bratislava**, alebo elektronicky, prostredníctvom online formuláru zverejneného na webovom sídle SPP-D ([www.spp-distribucia.sk](http://www.spp-distribucia.sk)),

- v záujme predchádzaniu poškodenia plynárenského zariadenia, ohrozenia jeho prevádzky a/alebo prevádzky distribučnej siete, SPP-D vykonáva **bezplatne** vytyčovanie plynárenských zariadení do vzdialenosti 100m, alebo ak doba vytyčovania nepresiahne 1 hodinu,

- stavebník je povinný oznámiť začatie prác v ochrannom pásme plynárenských zariadení zástupcovi prevádzkovateľa SPP-D (p. Daniel Šimo, tel.č. +421 32 242 3203) **najneskôr 7 dní** pred zahájením plánovaných prác,

-stavebník je povinný zabezpečiť prístupnosť plynárenských zariadení počas realizácie činnosti z dôvodu potreby prevádzkovania plynárenských zariadení, najmä výkonu kontroly prevádzky, údržby a výkonu odborných prehliadok a odborných skúšok opráv, rekonštrukcie (obnovy) plynárenských zariadení,

-stavebník je povinný umožniť zástupcovi SPP-D vstup na stavenisko a výkon kontroly realizácie činnosti v ochrannom pásme plynárenských zariadení,

-stavebník je povinný realizovať výkopové práce vo vzdialenosti menšej ako 1.5 m na každú strany od obrysu existujúcich plynárenských zariadení v súlade s STN 73 3050 až po predchádzajúcom vytyčení plynárenských zariadení výhradne ručne bez použitia strojových mechanizmov,

-ak pri výkopových prácach bolo odkryté plynárenské zariadenie, je stavebník povinný kontaktovať pred zasypáním výkopu zástupcu SPP-D na vykonanie kontroly stavu obnaženého plynárenského zariadenia, podsypu a obsypu plynovodu a uloženia výstražnej fólie; výsledok kontroly bude zaznamenaný do stavebného denníka,

-prístup k akýmkoľvek technologickým zariadeniam SPP-D **nie je povolený** a manipulácia s nimi je prísne zakázaná, pokiaľ sa na tieto práce nevzťahuje vydané povolenie SPP-D,

-odkryté plynovody, káble, ostatné inžinierske siete musia byť počas odkrytia zabezpečené proti poškodeniu,

-stavebník nesmie nad trasou plynovodu realizovať také terénne úpravy, ktoré by zmenili jeho doterajšie krytie a hĺbku uloženia, v prípade zmeny úrovne terénu požadujeme všetky zariadenia a poklpy plynárenských zariadení osadiť do novej úrovne terénu,

- poškodenie zariadenia SPP-D, vrátane poškodenia izolácie potrubia, musí byť ihneď ohlásené SPP-D na tel.č. : 0850 111 727,

-upozorňujeme, že SPP-D môže pri všetkých prípadoch poškodenia plynárenských zariadení podať **podnet na Slovenskú obchodnú inšpekciu (SOI)**, ktorá je oprávnená za porušenie povinností v ochrannom a/alebo bezpečnostnom pásme plynárenského zariadenia uložiť podľa ustanovení Zákona o energetike **pokutu vo výške 300,- € až 150 000,- €**, **poškodením plynárenského zariadenia môže dôjsť aj k spáchaniu trestného činu všeobecného ohrozenia** podľa § 284 a § 285, prípadne **trestného činu poškodzovania a ohrozovania prevádzky všeobecne prospešného zariadenia** podľa § 286, alebo § 288 zákona č. 300/2005 Z.z. Trestný zákon,

-stavebník je povinný pri realizácii stavby dodržiavať ustanovenia Zákona o energetike, Stavebného zákona a iných všeobecne záväzných právnych predpisov, ako aj podmienky uvedené v Zápise z vytyčenia plynárenských zariadení a taktiež ustanovenia Technických pravidiel pre plyn (TPP) najmä STN EN 12.007-1, STN EN 12007-2, STN EN 12007-3, TPP 702 01, TPP 702 02,

-stavebník je povinný rešpektovať a zohľadniť existenciu plynárenských zariadení a/alebo ich ochranných a/alebo bezpečnostných pásiem,

-stavebník je povinný pri súbahu a križovaní navrhovaných vedení s existujúcimi plynárenskými zariadeniami dodržať minimálne odstupové vzdialenosti v zmysle STN 73 6005 a TPP 906 01.

-stavebník nesmie v ochrannom pásme plynárenských zariadení v zmysle §79 a §80 Zákona o energetike umiestňovať nadzemné stavby, kontrolné šachty, trvalé porasty apod.,

**OSOBITNÉ PODMIENKY:** žiadne

**e) Okresný úrad Ilava, odbor SŽP, zo dňa 10.09.2018, č. OZ-IL-OSZP-2018/001302-02 SUC:**

Vec: „10804 -- Košeca - Nozdrovica - Predĺženie NNK pre 1BV" - v y j a d r e n i e

Okresný úrad Ilava, odbor starostlivosti o životné prostredie ako vecne a miestne príslušný orgán štátnej vodnej správy podľa ustanovení § 5 zákona NR SR č. 525/2003 Z. z. o štátnej správe starostlivosti o životné prostredie a o zmene a doplnení niektorých zákonov v znení neskorších predpisov a podľa § 61 písm. a) vodného zákona v platnom znení vydáva toto vyjadrenie podľa § 28 vodného zákona, ktoré je v súlade s § 140b ods. 1 zákona č. 50/1976 Zb. o územnom plánovaní a stavebnom poriadku (stavebný zákon) v znení neskorších predpisov a § 73 ods. 17 vodného zákona záväzne stanovisko:

Z hľadiska ochrany vodných pomerov je predmetná stavba možná za týchto podmienok: L Pri realizácii stavby a neskoršej prevádzke postupovať tak, aby nedošlo k úniku znečisťujúcich látok a aby sa zabezpečila všestranná ochrana povrchových a podzemných vôd.

Toto vyjadrenie nie je rozhodnutím v správnom konaní a nenahrádza povolenie ani súhlas orgánu štátnej vodnej správy vydávané podľa vodného zákona.

**f) Okresný úrad Ilava, odbor SŽP, zo dňa 10.08.2018, č. OU-IL-OSZP-2018/001195-002:**

Vec: „10804 - Košeca - Nozdrovica - Predĺženie NNK pre TBV" - vyjadrenie

Okresný úrad Ilava, odbor starostlivosti o životné prostredie ako vecne a miestne príslušný orgán štátnej správy odpadového hospodárstva podľa ustanovení § 5 zák. č. 525/2003 Z. z. o štátnej správe starostlivosti o životné prostredie a o zmene a doplnení niektorých zákonov v znení neskorších predpisov a podľa § 108 ods. 1 písm. m) zákona č. 79/2015 Z. z. o odpadoch a o zmene a doplnení niektorých zákonov v znení neskorších predpisov (ďalej len „zákon o odpadoch“) vydáva **vyjadrenie**

podľa § 99 ods. 1 písm. b) bod 1 a 2 zákona o odpadoch k projektovej dokumentácii stavby „10804 -- Košeca - Nozdrovica - Predĺženie NNK pre IBV", ktorú vypracoval Ing. Vladimír Kročan. júl/2018.

Predmetom projektovej dokumentácie je vybudovanie NN vedenia káblom (N)AYY-J 3x240+ 120mm<sup>2</sup> a NN skrine PRIS 6.1. Stavba je členená na stavebný objekt SO-OI-NN káblové vedenie (125in). Na p.b. Db-A sa z exist. vedenia RETILENS 3x150+95+2x16mm<sup>2</sup> napojí cez novú skriňu VRIS 1 nové NN káblové vedenie (N)AYY-j 3x240+120mm<sup>2</sup> v existujúcej chráničke zakopanej v zemi. Nový NN kábel bude čiastočne uložený v existujúcej chráničke a čiastočne v novej chráničke HDPE OD 110. Pri realizácii stavby sa predpokladá vznik nasledujúcich druhov odpadov: zemina a kamenivo iné ako uvedené v 17 05 03 ako aj káble iné ako uvedené v 17 04 10. Okresný úrad Ilava, odbor starostlivosti o životné prostredie z hľadiska odpadového hospodárstva určuje nasledovné podmienky pre uskutočnenie stavby: 1. Pri realizácii stavby sa predpokladá vznik odpadov, ktoré sú zaradené podľa skupín a druhov odpadov v súlade s Vyhláškou MŽP SR č. 365/2015 Z. z., ktorou sa ustanovuje Katalóg odpadov.

1.Podľa § 77 ods. 2 zákona o odpadoch je pôvodcom odpadu, ak ide o odpady vznikajúce pri servisných, čistiacich alebo udržiavacích prácach, stavebných prácach a demolačných prácach vykonávaných v sídle alebo mieste podnikania, organizačnej zložke alebo v inom mieste pôsobenia právnickej osoby alebo fyzickej osoby - podnikateľa, právnická osoba alebo fyzická osoba - podnikateľ, pre ktorú sa tieto práce v konečnom štádiu vykonávajú.

2.Pri realizácii stavby je pôvodca odpadov **povinný** vykonávať svoju činnosť tak, aby splnil **záväznú hierarchiu** odpadového hospodárstva ustanovenú v § 6 ods. 1 zákona o odpadoch a to:

a)predchádzať vzniku odpadu

- b) zabezpečiť prípravu na opätovné použitie odpadu
  - c) zabezpečiť recykláciu vzniknutého odpadu
  - d) zabezpečiť iné zhodnocovanie, napríklad energetické zhodnocovanie vzniknutého odpadu
  - e) zabezpečiť zneškodňovanie vzniknutého odpadu.
3. V prvom rade je teda pôvodca odpadov povinný **predchádzať** vzniku odpadu z realizácie predmetnej stavby.
4. Následne je pôvodca povinný vzniknuté stavebné odpady **materiálovo zhodnotiť** už pri realizácii stavby.
5. Ostatné vznikajúce odpady je potrebné **zaradiť a triediť** podľa skupín a druhov odpadov v súlade s Vyhláškou MŽP SR č. 365/2015 Z. z., ktorou sa ustanovuje Katalóg odpadov.
6. Podľa ustanovení § 1 ods. 2 písm. h) sa zákon o odpadoch nevzťahuje na nekontaminovanú zeminu a iný prirodzene sa vyskytujúci materiál vykopaný počas stavebných prác, ak je isté, že sa materiál použije na účely výstavby v prirodzenom stave na mieste, na ktorom bol vykopaný.
7. Prebytočnú zeminu a kamenivo možno využiť na terénne úpravy mimo miesta jej vzniku len v súlade so zákonom č. 50/1.976 Zb. o územnom plánovaní a stavebnom poriadku v znení neskorších predpisov (stavebný zákon) alebo uložiť na povolenú skládku, nie na skládku/miesto určené stavebníkom/obcou.
8. Právnická osoba alebo fyzická osoba - podnikateľ, ktorá plánuje využiť výkopovú zeminu na terénne úpravy mimo miesta jej vzniku je povinná požiadať príslušný orgán štátnej správy odpadového hospodárstva o súhlas podľa § 97 ods. 1 písm. s) zákona o odpadoch.
9. Pôvodca odpadu, ktorý plánuje skladovať výkopovú zeminu mimo miesta jej vzniku, je povinný požiadať príslušný orgán štátnej správy odpadového hospodárstva o súhlas podľa § 97 ods. 1 písm. v) zákona o odpadoch.
10. Podľa § 14 ods. 1 písm. e) zákona o odpadoch je držiteľ odpadu, t.j. investor povinný odovzdať vzniknuté odpady len osobe oprávnenej na nakladanie s odpadmi podľa zákona o odpadoch, ak nezabezpečuje ich zhodnotenie alebo zneškodnenie sám, t.j. investor môže odovzdať odpady dodávateľovi stavebných prác len, ak má dodávateľ príslušné povolenie na nakladanie s odpadmi podľa zákona o odpadoch.
11. Zakazuje sa podľa § 13 písm. a), b) zákona o odpadoch uložiť, alebo ponechať odpad na inom mieste, ako na mieste na to určenom, zhodnotiť, alebo zneškodniť odpad inak, ako v súlade s týmto zákonom.
12. Ku kolaudačnému konaniu je investor povinný predložiť povoľujúcemu orgánu vyjadrenie orgánu štátnej správy odpadového hospodárstva podľa § 99 ods. 1 písm. b) bod 5 zákona o odpadoch. K vyjadreniu je investor povinný predložiť evidenciu vzniku odpadov z realizácie predmetnej stavby a doklady o ich zhodnotení alebo zneškodnení v súlade s ustanoveniami zákona o odpadoch. Čestné prehlásenie investora Okresný úrad Tlava, odbor starostlivosti o životné prostredie nebude k žiadosti o vyjadrenie ku kolaudačnému konaniu predmetnej stavby akceptovať.
- Toto vyjadrenie nenahrádza vyjadrenie alebo súhlas podľa iných ustanovení zákona o odpadoch a podľa § 99 ods. 2 zákona o odpadoch sa považuje za záväzné stanovisko v konaniach stavebného úradu podľa osobitného predpisu.

**g) Okresný úrad Ilava, odbor SŽP, zo dňa 10.08.2018, č. OU-IL-OSZP-2018/001194-002:**

Vec : „10804 - Košeca - Nozdrovica - Predĺženie NNK pre IBV" - vyjadrenie

Dňa 27. 07. 2018 bola na Okresný úrad Ilava, odbor starostlivosti o životné prostredie doručená žiadosť o vyjadrenie k projektovej dokumentácii pre územné rozhodnutie a stavebné povolenie stavby „10804 - Košeca - Nozdrovica - Predĺženie NNK pre IBV" k. ú. Košeca - Nozdrovica. Stavebníkom stavby je Stredoslovenská distribučná, a.s., Pri Rajčianke 2927/8, 010 47 Žilina.

Predmetom projektovej dokumentácie je vybudovanie NN vedenia káblom (N)AYY-J 3x240+120mm<sup>2</sup> a NN skrine PRIS 6.1. Stavba je členená na stavebný objekt SO-OI -NN káblové vedenie (125m). Na p.b. Db-A sa zexist. vedenia RETILENS 3x150+95+2x16mm<sup>2</sup> napojí cez novú skriňu VRIS 1 nové NN káblové vedenie (N)AYY-j 3x240+ 120mm<sup>2</sup> v existujúcej chráničke zakopanej v zemi. Nový NN kábel bude čiastočne uložený v existujúcej chráničke a čiastočne v novej chráničke HDPE OD110.

Okresný úrad Ilava, odbor starostlivosti o životné prostredie ako vecne a miestne príslušný orgán štátnej ochrany prírody a krajiny podľa ustanovení § 5 zákona č. 525/2003 Z. z. o štátnej správe starostlivosti o životné prostredie a o zmene a doplnení niektorých zákonov v znení neskorších predpisov a podľa § 68 písm. f) zákona č. 543/2002 Z. z. o ochrane prírody a krajiny v znení neskorších predpisov (ďalej len „zákon o ochrane prírody“) vydáva **vyjadrenie** podľa § 9 ods. 1 písm. b) a c) zákona o ochrane prírody k vydaniu územného rozhodnutia a stavebného povolenia k projektovej dokumentácii stavby „10804 - Košeca - Nozdrovica - Predĺženie NNK pre IBV", ktorú vypracoval Ing. Vladimír Kročan, júl/2018.

Okresný úrad Ilava, odbor starostlivosti o životné prostredie, štátna správa ochrany prírody a krajiny, má k vydaniu územného rozhodnutia a stavebného povolenia pripomienky:

1. V prípade výrubu drevín alebo krovitých porastov na stavbu dotknutých pozemkoch je potrebné postupovať v zmysle § 47 a § 48 zákona o ochrane prírody.

2. Pokiaľ sa na pozemkoch dotknutých stavbou nachádzajú dreviny, ktoré nebudú predmetom výrubu, vlastník pozemku - zhotoviteľ stavby je povinný stavebné činnosti vykonávať tak, aby nedošlo k ich poškodeniu a ničeniu (STN 83 7010 - Ochrana prírody - Ošetrovanie, udržiavanie a ochrana stromovej vegetácie).

Toto vyjadrenie nie je rozhodnutím v správnom konaní a nenahrádza vyjadrenie alebo súhlas orgánu ochrany prírody a krajiny podľa iných ustanovení zákona o ochrane prírody.

**h) Okresný úrad Ilava, odbor krízového riadenia zo dňa 6.8.2018, č. OÚ-IL-OKR-2018/001168-002:**

**Vec : Stanovisko k projektovej dokumentácii stavby „10804 - Košeca - Nozdrovica - Predĺženie NNK pre IBV“**

V zmysle § 140a ods. 1 písm. a) zákona č. 50/1976 Zb. o územnom plánovaní a stavebnom poriadku (stavebný zákon) v znení neskorších predpisov a § 6 ods. 1, písm. g) a § 14 ods. 2 zákona č. 42/1994 Z. z. o civilnej ochrane bytov a v znení neskorších predpisov a vyhlášky Ministerstva vnútra SR č. 532/2006 Z. z. o podrobnostiach na zabezpečenie stavebnotechnických požiadaviek a technických podmienok zariadení civilnej ochrany Okresný úrad Ilava vydáva **záväzné stanovisko** pre stavebné povolenie k projektovej dokumentácii stavby „10804 - Košeca - Nozdrovica - Predĺženie NNK pre IBV“ z hľadiska civilnej ochrany.

Po predložení a posúdení projektovej dokumentácie pre vydanie stavebného povolenia Okresný úrad Ilava dospel k záveru, že pri uvedenom type stavby nie je potrebné budovať zariadenie civilnej ochrany.

Okresný úrad Ilava **s ú h l a s í** so stavebným povolením na stavbu „10804 - Košeca - Nozdrovica - Predĺženie NNK pre IBV“ bez pripomienok.

**i) Slovenský pozemkový fond Bratislava, RO Považská Bystrica, zo dňa 27.11.2018, č.**

**SPFS 26755/2018/RO-7:**

**Vec:** Stanovisko k územnému konaniu k stavbe „ 10804 Košeca - Nozdrovica - Predĺženie NNK pre IBV " v k.ú. Košeca

Na Regionálny odbor Slovenského pozemkového fondu v Považskej Bystrici (ďalej len „SPF“) bola doručená žiadosť spoločnosti PETROSTAV SK s.r.o., Štefanov nad Oravou 132. 027 44 Tvrdošín(ďalej len „žadateľ“) v zastúpení stavebníka Stredoslovenská distribučná, a.s., Pri Rajčianke 2927/8, 010 47 Žilina na základe plnomocenstva zo dňa 10.05. 2018, o vyjadrenie k projektovej dokumentácii stavby „ 10804 - Košeca - Nozdrovica - Predĺženie NNK pre IBV "na pozemku KN E p. č. 31/1 v k.ú. Košeca, okres Ilava za účelom vydania územného rozhodnutia a stavebného povolenia. Podľa doloženej projektovej dokumentácie - situácie stavby (ďalej len „PD“) bude predmetnou stavbou dotknutý nasledovný pozemok:

-v spoluvlastníctve neznámych vlastníkov, s ktorým SPF v zmysle § 16 ods. 1 písm. b), c) zákona č. 180/1995 Z.z. v znení neskorších predpisov nakladá (ďalej len „pozemok N V“) a to : - KN E pare. č. 31/1, L V č. 3441 zapísané pod B4 v podiele 112/4032.

SPF Vám oznamuje, že **súhlasí** s umiestnením stavby na pozemku NV podľa PD za podmienok:

-stavebník na dotknutý pozemok NV najneskôr do vydania kolaudačného rozhodnutia podá na príslušnej správe katastra návrh na vykonanie záznamu do katastra nehnuteľností o vzniku vecného bremena v súlade so stavebným povolením,

-k realizácii stavby je potrebný súhlas prípadného užívateľa pozemku NV,

-po dokončení stavby bude pozemok NV daný do pôvodného stavu tak, aby mohol byť využívaný na doterajší účel. V prípade spôsobenia škôd ich stavebník odstráni na svoje náklady,

-stanovisko SPF nieje zmluvou o budúcej zmluve ani inou dohodou medzi SPF a žiadateľom, na základe ktorej by bol SPF v budúcnosti povinný dotknutý pozemok N V previesť na žiadateľa, zároveň žiadnym spôsobom neobmedzuje SPF v nakladaní s dotknutým pozemkom NV.

**SPF si uplatňuje právo na primeranú jednorazovú náhradu** podľa zákona č. 656/2004 Z.Z. a zákona č.251/2012 Z.z.

V prípade, že v územnom konaní verejný záujem nie je preukázaný, SPF súhlasí s umiestnením stavby za nasledovných podmienok:

-stavebník na dotknutý pozemok NV najneskôr do vydania kolaudačného rozhodnutia zriadi vecné bremeno, ktoré bude zapísané v príslušnom katastri nehnuteľností a to odplatne v prospech SPF. Súčasťou zmluvy o zriadení vecného bremena bude na náklady stavebníka vyhotovený geometrický plán podľa skutočného vedenia a uloženia stavby,



-po dokončení stavby bude pozemok NV daný do pôvodného stavu tak, aby mohol byť využívaný na doterajší účel. V prípade spôsobenia škôd ich stavebník odstráni na svoje náklady.

Žiadame aby boli uvedené podmienky zapracované v územnom rozhodnutí a v stavebnom povolení.

Všetky náklady, ktoré žiadateľ v súvislosti s konaním vynaloží, sú jeho vlastnými nákladovými položkami a nemá voči fondu nárok na ich náhradu.

**j) Okresný úrad Trenčín, odbor poľnohospodársky a lesný, zo dňa 13.08.2018, č. OU-TN-PLO-2018/025571-002:**

Vec : Stanovisko k použitiu poľnohospodárskej pôdy do jedného roka na stavbu „ 10804-Košeca-Nozdrovica-Predĺženie NNK pre IBV\*“ v katastrálnom území Košeca

Okresný úrad Trenčín, pozemkový a lesný odbor (ďalej len „OU-TN-PLO“) ako príslušný orgán podľa § 23 zákona č. 220/2004 Z. z. o ochrane a využívaní poľnohospodárskej pôdy a o zmene zákona č. 245/2003 Z. z. o integrovanej prevencii a kontrole znečisťovania životného prostredia a o zmene a doplnení niektorých zákonov v znení neskorších predpisov (ďalej len „zákon“) vo veci žiadosti o vydanie stanoviska podľa § 18 zákona k použitiu poľnohospodárskej pôdy do jedného roka na stavbu „10804-Košeca-Nozdrovica-Predĺženie NNK pre IBV“ v katastrálnom území Košeca doručenej dňa 16.08.2018, podanej spoločnosťou PETROSTAV SK s.r.o., Štefanov nad Oravou 132, 027 44 Tvrdošín, ktorá je splnomocnená zastupovaním spoločnosti Stredoslovenská distribučná, a.s so sídlom Pri Rajčianke 2927/8. 010 47 Žilina (ďalej len „žiadateľ“), vydáva nasledovné stanovisko k použitiu poľnohospodárskej pôdy podľa § 18 zákona na nepoľnohospodársky zámer na čas kratší ako jeden rok a to v čase od 09/2018 do 08/2019 pre stavbu 10804-Košeca-Nozdrovica- Predĺženie NNK pre IBV“ v katastrálnom území Košeca pre plochu dočasného záberu 16 m<sup>2</sup>, vrátane podmienok uvedenia poľnohospodárskej pôdy do pôvodného stavu. Dočasný záber je navrhnutý na poľnohospodárskom pozemku:OU-TN-PLO súhlasí s použitím poľnohospodárskej pôdy na nepoľnohospodársky zámer na čas kratší ako jeden rok za dodržania nasledovných podmienok:

1.Po vytyčení trasy stavby „10804-Košeca-Nozdrovica-Predĺženie NN K pre IBV“ sa zhrnie humusová vrstva pôdy do hĺbky 0,30 m (0,20 m ornica a 0,10 m podorničie). Zhrnutá ornica sa bude ukladať po jednej strane a podorničie po druhej strane vytyčenej trasy separované od hlbších kamenistých vrstiev pôdy.

2.Po odbere ornice a podorničia je dôležité v prípade dlhšieho skladovania predchádzať zaburineniu, rozkradnutiu, erózii alebo inému znehodnoteniu. Práce je potrebné vykonávať tak, aby na poľnohospodárskej pôde a kultúrach došlo k čo najmenším škodám.

3.Po uložení káblového vedenia sa ryha zahrnie v opačnom postupe - najskôr podorničie, následne ornica a terén sa zhutní a urovná, tak aby sa pôda vrátila do pôvodného stavu. Na rekultiváciu pozemkov budú použité semená tráv vyskytujúce sa v týchto biotopoch.

4.Začatie prác je potrebné oznámiť písomne na OU-TN-PLO 15 dní vopred. A zároveň písomne oznámiť tunajšiemu úradu najneskôr 15 dní od ukončenia prác znovuzariadenie predmetných parciel do poľnohospodárskej pôdy.

5.V prípade, že žiadateľ uvedené podmienky v určených lehotách nedodrží, môže správny orgán podľa § 26 ods. 2 zákona tomu, kto si nesplnil povinnosť v prípade nepoľnohospodárskeho použitia poľnohospodárskej pôdy do jedného roka uložiť pokutu od 166 do 33 200 eur za každý hektár poľnohospodárskej pôdy.

Stavbou dotknuté C KN parcely č. 1702/1 a 1702/2 v druhu pozemku orná pôda sú vedené na liste vlastníctva č. 2274 vydanom Okresným úradom Ilava, katastrálny odbor zo dňa 03.08.2018. K C KN parcele č. 1908/1 vedenej v záväznom druhu pozemku ako trvalé trávne porasty list vlastníctva nieje založený.

Bilanciu skrývky humusového horizontu poľnohospodárskej pôdy pri použití do jedného roka a návrh na vrátenie poľnohospodárskej pôdy do pôvodného stavu vyhotovil - Ing. Jana Svetlošáková - PET ROS Ľ A V.

Podľa stanoviska vydaného Obcou Košeca pod č. 499/1431 -001/2018-TS1-20 zo dňa 09.08.2018 Obec súhlasí s navrhovanou stavbou, ktorá je v súlade s platným Územným plánom obce Košeca.

**k) Obec Košeca zo dňa 09.08.2018, č. 499/1431-001/2018-TS1-20:**

Vec: Vyjadrenie k projektovej dokumentácii.

Obec Košeca ako príslušný stavebný úrad podľa § 117, od. 1 zákona č. 50/1976 z. o územnom plánovaní a stavebnom poriadku (stavebný zákon) v znení neskorších noviel (ďalej len "stavebný zákon") vykonávajúci prenesený výkon štátnej správy podľa § 5 písm. a) zák. č. 608/2003 Z.z. o štátnej správe pre územné plánovanie, stavebný poriadok a bývanie a o zmene a doplnení zákona č. 50/1976 Zb. o územnom plánovaní a stavebnom poriadku (stavebný zákon) v znení neskorších predpisov **s ú h l a s í** s navrhovanou stavbou č. **10804 - Košeca - Nozdrovica - Predĺženie NNK pre IBV**, za podmienky, že pri realizácii nedôjde k poškodeniu krytu vozovky miestnej komunikácie.

Umiestnenie stavby je v súlade s platným územným plánom obce Košeca (uzn. Obecného zastupiteľstva č. 7/95 a Doplnku č. 2 z r. 2000, uzn. Obecného zastupiteľstva č. 6/2000 zo dňa 21.08.2000).

Vzhľadom k tomu, že stavba je malého rozsahu a nedôjde k zmene priestorových a výškových pomerov v území, bude stavebné povolenie vydané v zmysle ustanovenia § 39a, odst. 3, písm. d) stavebného zákona.

**l) Správa ciest TSK Trenčín, zo dňa 06.08.2018, č. SC/2018/2224-2:**

Vec: Vyjadrenie k stavbe „10804 -Košeca -No/druviec - Predĺženie NNK pre 1BV"

Správa ciest Trenčianskeho samosprávneho kraja nie je vlastníkom ani správcom cestných komunikácií, ktorých sa projekt stavby dotýka. Na základe uvedenej skutočnosti, nie je možné vyjadriť sa k Vašej žiadosti.

**m) Považská vodárenská spoločnosť, a.s. Pov.Bystrica zo dňa: 31.8.2018, č. 6111/23/2018-CA:**

Vec: **Stavba 10804-Košeca-Nozdrovice-predĺženie NNK siete pre 1BV Nozdrovice.**

K žiadosti uvádzame :

- 1.V mieste realizácie sa nachádzajú verejný vodovod a verejná kanalizácia v správe PVS. a. s.
- 2.Pred začiatkom stavebných prác je investor **povinný** zabezpečiť vytýčenie všetkých vodovodných a kanalizačných potrubí v správe PVS. a. s. v dotknutom území. Vytýčenie vykoná PVS, a.s. na základe písomnej objednávky doručenej na HS Služby PVS, a.s., ul. Nová 133. 017 46 Považská Bystrica, tel. 0905/850 734.
- 3.Na základe vytýčenia žiadame dodržať pri realizácii STN 73 60 05 o priestorovom usporiadaní IS a ochranné pásmo vodovodného a kanalizačného potrubia v súlade so z.č. 442/2002 Z.z. v platnom znení. § 19 ods. 2. a 5. pri iných stavbách pevne spojených so zemou.
- 4.Ku kolaudácii stavby je investor povinný predložiť stavebnému úradu Protokol o vytýčení IS, Protokol o dodržaní STN 73 60 05 a v prípade potreby aj vlastný Protokol o dodržaní ochranného pásma verejného vodovodu a verejnej kanalizácie, ktoré budú podpísané majstrom prevádzky vodovodov PVS, a.s. v Ilave. tel. 0907/817 530 a majstrom prevádzky kanalizácií PVS. a. s. v Dubnici nad Váhom. tel. 0908/743 752.
- 5.Začiatok prác a ich ukončenie žiadame ohlásiť na jednotlivých prevádzkach PVS, a.s., k miestam križovania a súbehu žiadame zabezpečiť kontrolu dodržania STN 73 60 05 zástupcom PVS. a.s. so zápisom do stavebného denníka.

**n) OR HaZZ Trenčín zo dňa 10.8.2018, č. ORHZ-TN1-860-001/2018:**

Vec : 10804 - Košeca - Nozdrovice - Predĺženie NNK pre IBV - stanovisko na účely stavebného konania.

Okresné riaditeľstvo Hasičského a záchranného zboru v Trenčíne posúdilo podľa § 28 zákona č. 314/2001 Z. z. o ochrane pred požiarmi v znení neskorších predpisov a § 40 a § 40b vyhlášky Ministerstva vnútra Slovenskej republiky č. 121/2002 Z. z. o požiarnej prevencii v znení neskorších predpisov projektovú dokumentáciu stavby z hľadiska protipožiarnej bezpečnosti stavby pre stavebné konanie: „10804 - Košeca - Nozdrovice - Predĺženie NNK pre IBV" a s riešením súhlasí bez pripomienok.

Toto stanovisko nenahrádza stanovisko orgánu štátneho požiarneho dozoru pre konanie nasledujúce podľa zákona č. 50/1976 Zb. o územnom plánovaní a stavebnom poriadku (stavebný zákon) v znení neskorších predpisov a požadujeme ho predložiť pri kolaudačnom konaní.

**o) Orange Slovensko, a.s., Bratislava zo dňa 20.8.2018, č. BA-2629/2018:**

Nedôjde ku stretu PTZ prevádzkovateľa Orange Slovensko a.s. Metodova 8,821 08 Bratislava.

Existujúce PTZ sú chránené ochranným pásmom. V káblovej ryhe sú uložené HDPE trubky, optické káble a spojky rôznej funkčnosti. Údaje o technickom stave a počte HDPE poskytneme po zdôvodnenej potrebe pri vytýčení trasy.

Pri projektovaní stavieb dodržať priestorovú normu STN 736005 a ustanovenia zákona o elektronických komunikáciách č. 351/2011 Z.z. o ochrane sieti a zariadení. Pri krížení sietí, tesných súbehoch, pri budovaní nových komunikácií a spevnených plôch pokiaľ nedochádza k prekládke, optickú trasu mechanicky chrániť žlabovaním. Všetky vynútené práce výstavbou na ochrane TKZ a prekládky trasy riešiť samostatným projektom odsúhlaseným správcom PTZ Orange Slovensko, a.s.. Mechanická ochrana a prekládka budú realizované v plnej výške na náklady investora. Realizáciu prekládky PTZ Orange vykoná na základe územného rozhodnutia a " Zmluvy o preložke " so spoločnosťou Orange Slovensko a.s. nim poverená servisná organizácia. Zahájenie stavebných prác v ochrannom pásme optickej trasy oznámiť správcovi PTZ.

**p) RÚVZ Pov.Bystrica zo dňa 14.08.2018, č. A/2018/01818-2-HŽPaZ:  
ZÁVÄZNÉ STANOVISKO**

Regionálny úrad verejného zdravotníctva so sídlom v Považskej Bystrici ako orgán príslušný podľa § 3 ods. 1 písm. c) zákona č. 355/2007 Z.z. o ochrane, podpore a rozvoji verejného zdravia a o zmene a doplnení niektorých zákonov v znení neskorších predpisov (ďalej len "zákon č.355/2007 Z.z.") vo veci posúdenia návrhu žiadateľa PETROSTAV SK, s.r.o., Štefanov nad Oravou 132, 027 44 Tvrdošín, IČO 46 278 605 na územné konanie stavby : „10804 - Košeca - Nozdrovce - Predĺženie NNK pre í R V" v k.ú. Košeca - Nozdrovce , podľa § 6 ods. 3 písm. g) a § 13 ods. 3 písm. b) zákona č. 355/2007 Z.z. vydáva toto **z á v ä z n é s t a n o v i s k o :**

**S ú h l a s í** s návrhom žiadateľa **PETROSTAV SK, s.r.o., Štefanov nad Oravou 132, 027 44 Tvrdošín, IČO 46 278 605** na územné konanie stavby: „10804 - Košeca - Nozdrovce - Predĺženie NNK pre IBV" v k.ú. Košeca - Nozdrovce.

**Odôvodnenie:**

Dňa 27.07.2018 podal žiadateľ na Regionálny úrad verejného zdravotníctva so sídlom v Považskej Bystrici žiadosť o vydanie záväzného stanoviska na územné konanie stavby: „10804 - Košeca - Nozdrovce - Predĺženie NNK pre IBV" v k.ú. Košeca - Nozdrovce. Predložený projekt rieši vybudovanie nového NN vedenia káblom (N)AYY-j 3x240+120 mm<sup>2</sup> o dĺžke trasy 125 m pre zásobovanie rodinných domov v IBV Košeca - Nozdrovce. Nový NN kábel bude čiastočne uložený v existujúcej chráničke a čiastočne v novej chráničke HDPE OD110 uložených v zemi a ukončí sa v novej skrini A-PRIS 6.1 DIN0 umiestnenej na hranici parcel 1702/1 a 1702/2.

Žiadateľ uhradil správny poplatok dňa 27.07.2018 v súlade so zákonom o správnych poplatkoch.

**r) Okresné riaditeľstvo PZ – ODI Trenčín, zo dňa 23.08.2018, č. ORPZ-TN-ODI-11-019/2018-ING:**

Vec: „10804 - Košeca - Nozdrovce - Predĺženie NNK pre IBV", Košeca - záväzný stanovisko pre potreby územného a stavebného konania

Okresný dopravný inšpektorát Okresného riaditeľstva PZ v Trenčíne (ďalej len „ODI"), v zmysle § 2 ods.1 písm. j) Zákona č. 171/1993 Z. z. o Policajnom v zbere v znení neskorších predpisov. Zákona č. 8/2009 Z. z. o cestnej premávke a o zmene a doplnení niektorých zákonov v znení neskorších predpisov. Zákona č. 135/1961 Zb. o pozemných komunikáciách v znení neskorších predpisov, posúdil predložený projekt týkajúci sa výstavby NN káblového vedenia v obci Košeca - časť Nozdrovce. Z hľadiska potrieb bezpečnosti a plynulosti cestnej premávky OD1 s realizáciou stavby podľa predloženej projektovej dokumentácie predbežne súhlasí za podmienky dodržania nasledovných pripomienok:

1.Križovanie navrhovanej trasy NNK s príľahlou miestnou komunikáciou požadujeme realizovať prednostne pretláčaním popod vozovku komunikácie.

2.Ryhy výkopu vedeného v bezprostrednej blízkosti miestnej komunikácie musia byť označené dopravným značením a zabezpečené proti vpadnutiu vozidiel a chodcov.

3.V prípade že stavbou dôjde k zásahu do príľahlej miestnej komunikácie a k obmedzeniu dopravy, požadujeme projekt organizácie dopravy spolu s presným termínom realizácie predložiť na odsúhlasenie ODI Trenčín najneskôr 30 dní pred plánovaným začatím stavebných prác.

OPI si vyhradzuje právo na zmeny svojho záväzného stanoviska a stanoviť dodatočne podmienky alebo uložené zmeniť, v prípade pokiaľ to budú vyžadovať naliehavé okolnosti bezpečnosti a plynulosti cestnej premávky, ako aj v prípade dôležitého verejného záujmu.

**s) Okresný úrad Trenčín, odbor pre cest.dopravu a PK, zo dňa 02.08.2018, č. OU-TN-OCPPK-201 S/024016-002/Bla:**

Vec :„10804 - Košeca - Nozdrovce - Predĺženie NNK pre IBV" - vyjadrenie k PD pre vydanie územného rozhodnutia a stavebného povolenia

Okresný úrad Trenčín, odbor cestnej dopravy a pozemných komunikácií, podľa § 2 ods. 3, §9 od s. 4 zákona č. 180/2013 Z. z. o organizácii miestnej štátnej správy a o zmene a doplnení niektorých zákonov, ako vecne a miestne príslušný cestný správny orgán podľa § 3 ods. 5 zákona č. 135/1961 Zb. o pozemných komunikáciách (cestný zákon) v znení neskorších predpisov (ďalej len „zákon č. 135/1961 Zb."), na základe žiadosti spoločnosti PETROSTAV SK s.r.o., Štefanov nad Oravou 132, 027 44 Tvrdošín, o vyjadrenie k projektovej dokumentácii stavby „10804 - Košeca - Nozdrovce - Predĺženie NNK pre IBV", dáva nasledovné vyjadrenie:

Projektová dokumentácia stavby rieši vybudovanie N.N vedenia káblom (N)AYY-J 3x240+120mm<sup>2</sup> a NN skrine PRIS 6.1 v katastrálnom území obce Košeca - Nozdrovce.

Predloženým projektom „10804 - Košeca - Nozdrovica - Predĺženie NNK pre IBV" nie sú dotknuté naše záujmy v zmysle zákona č. 135/1961 Zb., nakoľko navrhovaná trasa NN vedenia je umiestnená mimo ciest II. a III. triedy.

Toto vyjadrenie nenahrádza rozhodnutia, stanoviská, vyjadrenia, súhlasy alebo iné opatrenia dotknutých orgánov požadované podľa osobitných predpisov.

**t) Energotel, a.s. Žilina, zo dňa 7.8.2018, č. ET/MM18/1121:**

**V E C : Vyjadrenie k PD pre územné a stavebné povolenie**

Na základe zmluvy o poskytovaní telekomunikačných služieb medzi SSD, a. s. Žilina, SE a.s. VE Trenčín a Energotel, a. s., Bratislava, dávame nasledovné stanovisko :

Stavba „10804 - Košeca-Nozdrovica - predĺženie NNK pre IBV" **nezasahuje** podzemné telekomunikačné vedenie v správe Stredoslovenská energetika, a. s., Žilina, a Energotel, a. s., Bratislava. Toto vyjadrenie má platnosť 12 mesiacov.

**u) UPC Broadband Slovensko, a.s. zo dňa 28.8.2018:**

**Vec: Žiadosť o odsúhlasenie dokumentácie pre územné rozhodnutie a stavebné povolenie:**

**Stavba: "10804-Košeca-Nozdrovica-Predĺženie NNK pre IBV."**

Na dotknutom mieste hore uvedenej stavby sa siete firmy UPC Broadband Slovakia s.r.o. nenachádzajú. Voči vydaniu územného a stavebného povolenia nemáme námietok.

Toto vyjadrenie platí jeden rok.

Poznamenávame, že v prípade našej siete sa podľa zákona č. 351/2011 jedná o verejnú telekomunikačnú stavbu, zaradenú do elektronickej komunikačnej siete.

**v) Ministerstvo obrany SR, Agentúra správy majetku, zo dňa 21.8.2018, č. ASMdPS-1-1714/2018:**

**Vec: „Stavba: 10804 - Košeca - Nozdrovica - Predĺženie NNK pre 1BV<sup>4</sup>“**

Agentúra správy majetku, Detašované pracovisko Stred, Banská Bystrica, ako oprávnená odborná zložka Ministerstva obrany SR vydať stanovisko v predmetnej veci, po komplexnom zhodnotení v zmysle zákona č. 319/2002 Z. z. o obrane Slovenskej republiky v znení neskorších zmien a doplnkov a zákona č.50/1976 Zb. o územnom plánovaní a stavebnom poriadku /stavebný zákon/ v znení neskorších zmien a doplnkov s ú h l a s í s vyššie uvedenou stavebnou akciou podľa predloženej situácie - bez pripomienok. V mieste plánovanej stavby sa nenachádzajú inžinierske siete vojenskej správy.

Toto stanovisko platí pre všetky ďalšie stupne projektu a pre všetky ďalšie konania v riešenom území. Na základe neho je možné vydať územné rozhodnutie, stavebné povolenie, ako aj rozhodnutia špeciálnych stavebných úradov. Projektant (investor) je povinný doručiť toto stanovisko v odpise všetkým ďalším orgánom, organizáciám, ktoré budú na akcii zainteresované.

Ak stavba nebude začatá do dvoch rokov od jej povolenia stavebným úradom, resp. dôjde k zmene projektovej dokumentácie stavby, je potrebné požiadať o nové záväzné stanovisko.

**z) O2 Slovakia, s.r.o. Bratislava:**

Súhlasné stanovisko bez pripomienok z dňa 06.08.2018

6. Stavba bude uskutočnená podľa projektovej dokumentácie overenej v stavebnom konaní, ktorú vypracoval Ing. Vladimír Kročan, Republiky 5, 010 47, Žilina, ev. č. 1810\*Z\*2-3 a ktorá je prílohou tohto rozhodnutia, prípadné zmeny nesmú byť vykonané bez predchádzajúceho povolenia stavebného úradu.

7. Stavba bude uskutočnená najneskôr **do dvanásť mesiacov** odo dňa začatia stavby. **Pred začatím stavebných prác je stavebník povinný oznámiť stavebnému úradu začatie stavby.**

8. Stavba bude uskutočňovaná dodávateľsky: **zhotoviteľ bude určený výberovým konaním. Stavebník je povinný oznámiť stavebnému úradu zhotoviteľa stavby do 15 dní od ukončenia výberového konania.**

9. Stavebník zabezpečí vytyčenie priestorovej polohy podľa rozhodnutia o umiestnení stavby právnickou alebo fyzickou osobou na to oprávnenou.

10. Pri uskutočňovaní stavby je nutné dodržiavať predpisy týkajúce sa bezpečnosti práce a technických zariadení, najmä vyhlášky č. 147/2013 Z. z., ktorou sa ustanovujú podrobnosti na zaistenie bezpečnosti a ochrany zdravia pri stavebných prácach a prácach s nimi súvisiacich a podrobnosti o odbornej spôsobilosti na výkon niektorých pracovných činností a dbať na ochranu zdravia a osôb na stavenisku.

11. Pri uskutočňovaní musia byť dodržané príslušné ustanovenia vyhlášky č. 532/2002 Z.z., ktorou sa ustanovujú podrobnosti o všeobecných technických požiadavkách na výstavbu a o všeobecných technických požiadavkách na stavby užívané osobami s obmedzenou schopnosťou pohybu a orientácie a príslušné technické normy.

10. Stavba bude ukončená najneskôr do **6 mesiacov** odo dňa nadobudnutia právoplatnosti tohto rozhodnutia.

11. Celkový rozpočtový náklad stavby je cca 6 800 € .

12. Investor je povinný pred začatím zemných prác zabezpečiť vytyčenie existujúcich podzemných vedení priamo v teréne za účasti ich majiteľov v zmysle písomných stanovísk vydaných pri odsúhlasovaní projektu stavby a v stavebnom konaní a v plnom rozsahu rešpektovať podmienky a požiadavky uplatnené v stavebnom konaní.

13. Na rozkopanie verejného priestranstva a miestnej komunikácie je stavebník povinný požiadať príslušný orgán o vydanie povolenia a podmienky povolenia v plnom rozsahu rešpektovať.

14. Po ukončení prác na stavbe je investor povinný terén upraviť do pôvodného stavu na náklady stavebníka a v prípade porušenia zelene vysadiť ihneď novú.

15. Podľa § 46d), písm.2 cit. stavebného zákona je zhotoviteľ stavby povinný viesť o stavbe stavebný denník, ktorý musí byť počas pracovnej doby na stavbe prístupný oprávneným osobám a pracovníkom orgánov štátnej správy.

16. Pri realizácii stavby musia byť použité také stavebné materiály a výrobky, ktoré neohrozujú bezpečnosť, zdravie a životné prostredie. Doklady o požadovaných vlastnostiach výrobkov sú stavebníci povinní predložiť pri kolaudácii stavby.

17. Stavebné práce je nutné vykonávať tak, aby stavebnou činnosťou neboli spôsobené škody na susedných nehnuteľnostiach a majetku. V prípade, že by škody vznikli je stavebník povinný tieto uhradiť v plnom rozsahu. Stavenisko je stavebník povinný zabezpečiť a usporiadať tak, aby nemohlo dôjsť k ohrozeniu života a zdravia cudzích osôb ako aj osôb vykonávajúcich stavebné práce. Počas výstavby postupovať tak, aby nedochádzalo k znečisťovaniu vozovky a blokovaniu priechodnosti komunikácií (§13 vyhl.č. 532/2002 Z.z.)

18. Stavebník je povinný zeleň na nezastavaných plochách v čo najväčšej miere zachovávať a náležite ochraňovať v zmysle § 66, odst.3, písm.d) cit. stavebného zákona.

19. Dokončenú stavbu je možné podľa § 76 cit. stavebného zákona užívať len na základe kolaudačného rozhodnutia. Investor je povinný po ukončení stavby podľa § 79 cit. stavebného zákona a § 17 vyhl.č. 453/2000 Z.z. podať návrh na kolaudáciu stavby a priložiť príslušné potrebné doklady.

Námietky účastníkov konania: **neboli podané.**

Stavebné povolenie stráca platnosť, ak do dvoch rokov odo dňa kedy nadobudlo právoplatnosť nebola stavba začatá. Stavba nesmie byť začatá, pokiaľ stavebné povolenie nenadobudlo právoplatnosť (§ 52 zák.č. 71/1967 Zb.).

Prevodom vlastníctva rozostavanej stavby nadobúda nový vlastník postavenie stavebníka so všetkými právami a povinnosťami podľa stavebného povolenia.

Správny poplatok sa určuje v zmysle pol.č. 60 písm.g) zákona č. 145/1995 Z.z. o správnych poplatkoch v znení neskorších predpisov v sume **100,- €**, zaplatený pri podaní žiadosti.

### **O d ô v o d n e n i e:**

**Stredoslovenská distribučná, a.s., Pri Rajčianke 2927/8, 010 47 Žilina, IČO: 36442151,** zastúpená spoločnosťou **PETROSTAV SK, s.r.o., Štefanov nad Oravou 132, 027 44 Tvrdošín** podala na tunajší stavebný úrad dňa 07. 11. 2018 žiadosť o vydanie stavebného povolenia na stavbu "**10804 - Košeca- Nozdrovica –Predĺženie NNK pre IBV**" umiestnenej na pozemkoch parc.č. **KN 1702/1, 1702/2, 1752/1,**

**1908/1, 1912 registra "C", parc. č. KN 28, 31/1 registra "E" ako líniová stavba v katastrálnom území Košeca.**

Obec Košeca ako príslušný stavebný úrad podľa §117, ods.1 zákona č. 50/1976 Zb. o územnom plánovaní a stavebnom poriadku (stavebný zákon) v znení neskorších predpisov (ďalej len „stavebný zákon“) vykonávajúci prenesený výkon štátnej správy podľa § 5 písm. a) zákona č. 608/2003 Z.z. o štátnej správe pre územné plánovanie, stavebný poriadok a bývanie a o zmene a doplnení zákona č. 50/1976 Zb. o územnom plánovaní a stavebnom poriadku (stavebný zákon) v znení neskorších predpisov oznámil verejnou vyhláškou dňa 09.11.2018 (vyvesené 09.11.2018, zvesené 26.11.2018) začatie stavebného konania dotknutým orgánom štátnej správy a účastníkom konania v zmysle § 61 os.1 stavebného zákona č. 50/1976 Zb. v platnom znení a zároveň nariadil ústne konanie spojené s miestnym zisťovaním na deň 10. decembra 2018. Zároveň upozornil, že na neskoršie podané návrhy a stanoviská sa neprihliadne. Rozhodnutie o umiestnení stavby sa v zmysle ustanovenia § 39a, ods. 3, písm. d) stavebného zákona rozhodnutie o umiestnení stavby nevyžaduje.

Stavebný úrad preskúmal žiadosť o stavebné povolenie z hľadísk uvedených v § 62 a § 63 stavebného zákona a zistil, že umiestnením a uskutočnením stavby nie sú ohrozené záujmy spoločnosti ani neprimerane obmedzené či ohrozené práva a oprávnené záujmy účastníkov konania.

Dokumentácia stavby spĺňa požiadavky stanovené v § 47 stavebného zákona o všeobecných technických požiadavkách na navrhovanie stavieb a ust.vyhl.č. 532/2002 Z.z., ktorou sa ustanovujú podrobnosti o všeobecných technických požiadavkách na výstavbu a o všeobecných technických požiadavkách na stavby užívané osobami s obmedzenou schopnosťou pohybu a orientácie. Projektová dokumentácia bola odsúhlasená dotknutými orgánmi a organizáciami a ich požiadavky boli zahrnuté do podmienok uvedených vo výrokovej časti stavebného povolenia

Vzhľadom na to, že stavebný úrad v priebehu stavebného konania nezistil dôvody, ktoré by bránili povoleniu stavby, rozhodol ak, ako je to uvedené vo výrokovej časti tohto rozhodnutia.

**Poučenie:**

Podľa § 53 a nasl. zákona č. 71/1967 Zb. o správnom konaní v znení neskorších predpisov, proti tomuto rozhodnutiu možno podať odvolanie, a to v lehote 15 dní odo dňa doručenia rozhodnutia. Včas podané odvolanie má odkladný účinok.

Odvolanie sa podáva na tunajší úrad: Mesto Ilava, Mierové námestie 16/31, 019 01 Ilava.

Rozhodnutie je po vyčerpaní riadnych opravných prostriedkov preskúmateľné správnym súdom podľa ustanovení Správneho súdneho poriadku (zákon č. 162/2015 Z.z.).

**Toto stavebné povolenie sa podľa § 69 ods. 2/ stavebného zákona oznamuje účastníkom konania verejnou vyhláškou.**

**Mgr. Radomír B r t á ň**  
**starosta obce**

**Toto rozhodnutie musí byť vyvesené na úradnej tabuli mesta /obce/ na dobu 15 dní.**

Vyvesené dňa: 13.12.2018.....

Zvesené dňa: .....

Pečiatka a podpis orgánu, ktorý potvrdzuje vyvesenie a zvesenie oznámenia.

**Doručí sa:**

Účastníci konania: (doručenky do vlast. r.)

1. Žiadateľ: Stredoslovenská distribučná, a.s., Pri Rajčianke 2927/8, 010 47 Žilina, zastúpená
2. PETROSTAV SK, s.r.o., Štefanov nad Oravou 132, 027 44 Tvrdošín
3. Projektant: Ing. Vladimír Kročan, Republiky 5, 010 47 Žilina
4. Stavebný dozor: Ing. Jozef Florek, Zákamenné 206, 029 56 Zákamenné

Vlastníci pozemkov dotknutých stavbou: : (doručenky do vlast. r.)

5. Obec Košeca, Hlavná 36/100, 018 64 Košeca
6. Účastníci podľa LV č. 3441 – 61 spoluvlastníkov
7. Anton Chalupka, Za parkom 788/10, 018 64 Košeca

Vlastníci susedných nehnuteľností: : (doručenky do vlast. r.)

8. Lukáš Martiš, Horniacka 877/6, 018 64 Košeca
9. Mgr. Mária Rrafajová, Hlavná 684/57, 018 645 Košeca.
10. Ing. Ľuboš Rafaj, Za parkom 795/19, 018 64 Košeca
11. Miroslav Suchár, Horniacka 815/27, 018 64 Košeca
12. Miroslav Suchár, Za parkom 796/21, 018 64 Košeca


Dotknuté orgány: (doručenka doporučene)

13. Krajský pamiatkový úrad Trenčín, K dolnej stanici 7282/20A, 911 01 Trenčín
14. Energotel, Jána Milca 44, 010 01 Žilina
15. Min.obrany SR, Agentúra správy majetku, Detašov.pracovisko Stred, ČSA 7, 974 31 Banská Bystrica
16. Min.vnútra SR, Centrum podpory Trenčín, Oddelenie telekomunikačných služieb, Jilemnického 1, 911 42 Trenčín
17. O2 Slovakia,s.r.o., Einsteinova 24, 851 01 Bratislava
18. Okresné riaditeľstvo Hasičského a záchranného zboru v Trenčíne, Jesenského 36, 911 01 Trenčín
19. Okresné riaditeľstvo Policajného zboru SR, Okresný dopravný inšpektorát, Kvetná súp. č. 7, 911 42 Trenčín
20. Okresný úrad Ilava, Odbor starostlivosti o životné prostredie, Mierové námestie 81/18, 019 01 Ilava
21. Okresný úrad Trenčín, Pozemkový a lesný odbor, Nám. Sv. Anny 7, 911 50 Trenčín
22. Orange Slovensko, a.s., Letná 796/9, 921 01 Piešťany
23. Považská vodárenská spoločnosť, a.s., Nová 133, 017 01 Považská Bystrica
24. Regionálny úrad verejného zdravotníctva v Považskej Bystrici, Slov. partizánov 1130/50, 017 01 Považská Bystrica
25. Slovak Telekom, a.s., Bajkalská 28, 817 62 Bratislava
26. Slovenský pozemkový fond, Búdkova 36 súp. č. 29, 817 15 Bratislava
27. SPP - distribúcia, a.s., Mlynské Nivy 44/b, 825 11 Bratislava
28. Stredoslovenská distribučná, a.s., Pri Rajčianke 2927/8, 010 47 Žilina
29. SWAN, a.s., Borská 6, 841 04 Bratislava

Na vedomie:

30. Obec Košeca

**Účastníkom konania uvedeným v bode č. 5. až 12. sa rozhodnutie oznamuje verejnou vyhláškou.**

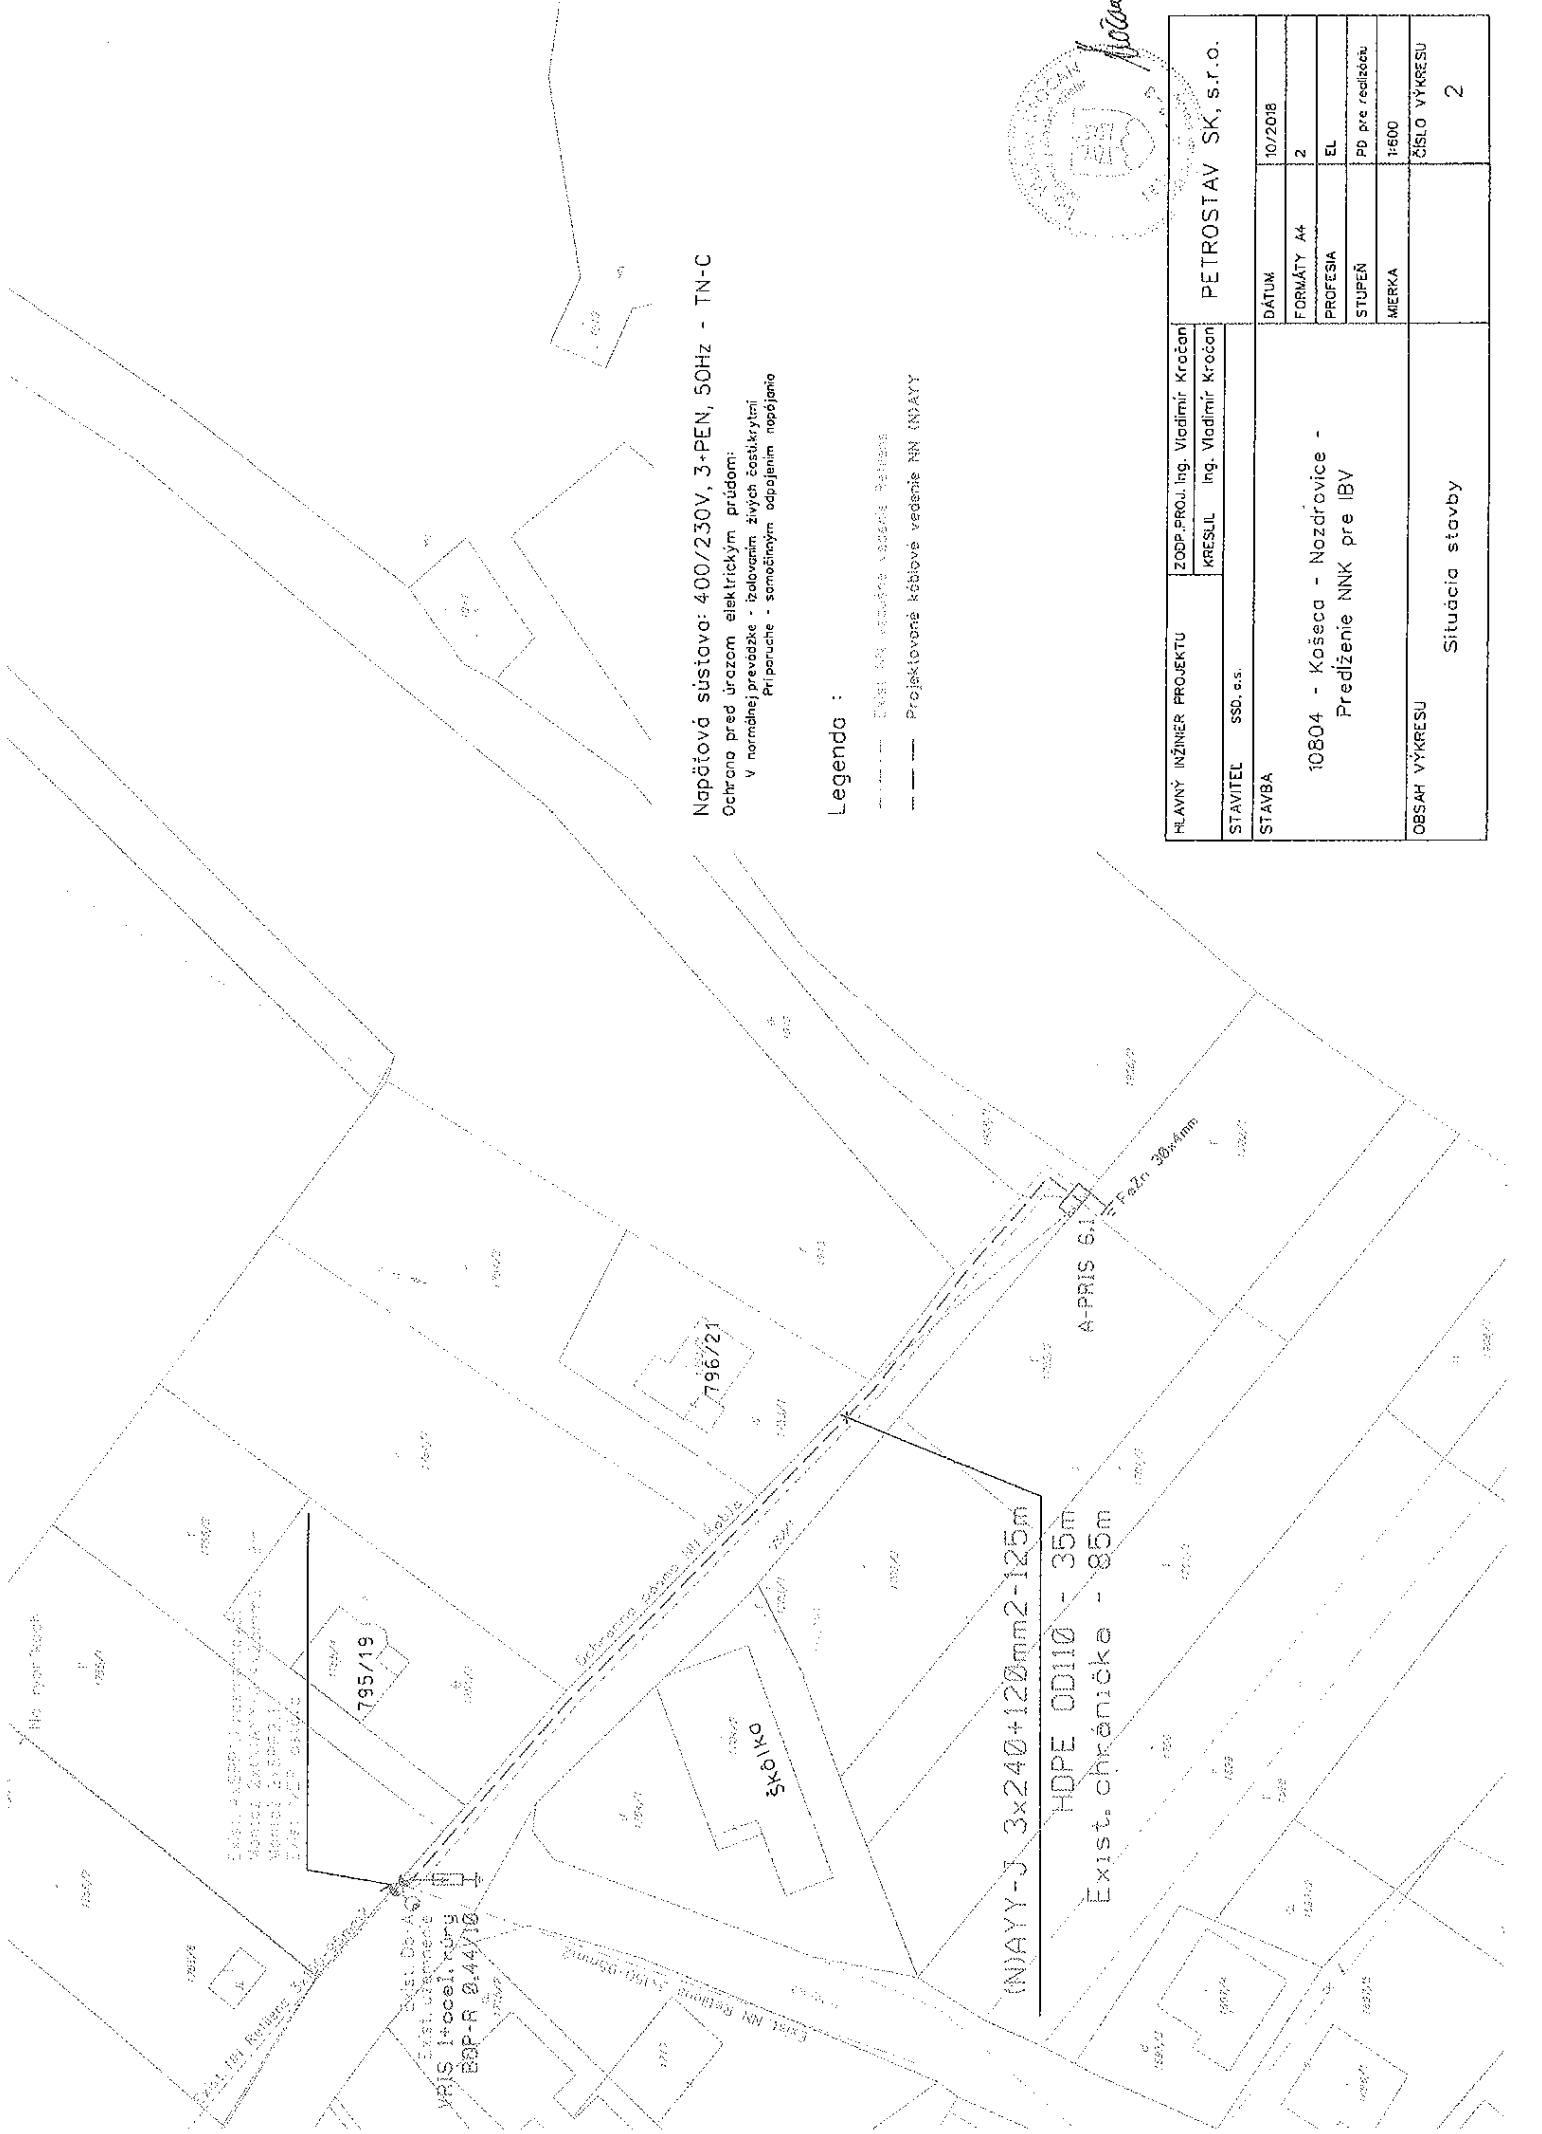

Napätová sústava: 400/230V, 3+PEN, 50Hz - TN-C  
 Ochrana pred úrazom elektrickým prúdom:  
 V normálnej prevádzke - izolováním živých častí krytím  
 Prípravné - samočinným odpojením napájania

Legenda :

- - - - - Exist. NN vedenie napájania
- - - - - Projektované káblové vedenie NN (NAYY)



HLAVNÝ INŽINIER PROJEKTU	ZODP. PROJ. Ing. Vladimír Kročen	PETROSTAV SK, s.r.o.	
STAVITEĽ	KRESLIL Ing. Vladimír Kročen	DÁTUM	10/2018
STAVBA	10804 - Košeca - Nozdrovce - Predĺženie NNK pre IBV	FORMÁT	A4
		PROFESIA	EL
		STUPEŇ	PD pre realizáciu
		MERKA	1:500
OBSAH VÝKRESU	Situácia stavby	ČÍSLO VÝKRESU	2