

# OBEC KOŠECA

Hlavná 36/100, 018 64 Košeca, tel.: 042/4468183

Spisové číslo: 171/98-03/2020-TS1-20

V Košeci dňa 06. 03. 2020

VEC:

Stavebné povolenie stavby: „12283- Košeca – Rudé – Predĺženie NNK“

## R O Z H O D N U T I E (verejnou vyhláškou)

**Obec Košeca ako príslušný stavebný úrad** podľa s § 117 odst.1/ zákona č. 50/1976 Zb. o územnom plánovaní a stavebnom poriadku (stavebný zákon) v znení neskorších predpisov (ďalej len "stavebný zákon") vykonávajúci prenesený výkon štátnej správy podľa § 5 písm. a) zákona č. 608/2003 Z.z. o štátnej správe pre územné plánovanie, stavebný poriadok a bývanie a o zmene a doplnení zákona č. 50/1976 Zb. o územnom plánovaní a stavebnom poriadku (stavebný zákon) v znení neskorších predpisov, prerokoval v stavebnom konaní žiadosť stavebníka podanú dňa 15. 01. 2020 s dotknutými orgánmi štátnej správy a so známymi účastníkmi konania.

Stavebný úrad po preskúmaní žiadosti podľa § 62 a § 63 stavebného zákona a v zmysle § 66 stavebného zákona a § 10 vyhl. č. 453/2000 Z. z. a vyhl. č. 532/2002 Z. z. rozhodol takto:

žiadateľovi : **Stredoslovenská distribučná, a. s., IČO: 36442151**

Pri Rajčianke č. 2927/8, 010 47 Žilina

v zastúpení: Ing. Peter Janáček-Elektro, Rozkvet 2050/100, 017 01 Považská Bystrica

- p o v o l u j e u s k u t o č n i t -

stavbu:

**"12283 – KOŠECA – RUDÉ - PREDĽŽENIE NNK"**

v kat. území

: KOŠECA

na pozemkoch parc.č.: **KN 183/147 registra „C“ a KN 317/1,354/501,458/1,2206/1 registra „E“**  
**ako líniová stavba**

na umiestnenie ktorej bolo Obcou Košeca vydané rozhodnutie o umiestnení stavby dňa 13.02.2018 pod číslom 559/2164/2017-002-TS1-20.

Pre uskutočnenie stavby stavebný úrad určuje tieto podmienky:

1. Stavba bude realizovaná v kat. území obce Košeca v zastavanej časti obce v mieste novej lokality IBV, kde sa realizuje nová výstavba. Dôvodom realizácie stavby je požiadavka na odber elektrickej energie pre nové odberné miesta v lokalite IBV v k.ú. Košeca. Z dôvodu pripojenia nových odberných miest je potrebné predĺženie NNK zemného vedenia a osadenia 6 poistkových skriň SR č. 1. až SR č. 6. Terén územia, kde sa stavba zrealizuje je rovinatý, nenachádza sa v chránenej krajinej oblasti ani v ochrannom pásmi pitnej vody. V mieste navrhovanej stavby sa nenachádzajú porasty drevín a krovín. Prístup na stavbu je zabezpečený po miestnych asfaltových komunikáciach a novobudovanej prístupovej komunikácii. Stavba nie je členená na objekty a prevádzkové súbory.

2. Účelom stavby je predĺženie NN siete pre novú lokalitu IBV a požiadavka na odber elektrickej energie pre nových odberateľov. Pre vybudovanie rozšírenia NN siete je potrebné predĺženie existujúcej NN siete.

#### Členenie stavby:

Stavba tvorí jeden ucelený celok - nie je členená na stavebné objekty a prevádzkové súbory.

#### Technické riešenie:

Trasa navrhovaného predĺženia podzemnej NNK siete vedie na katastrálnom území Košeca.

Navrhované nové predĺženie NNK siete sa napojí z existujúcej stožiarovej štvorstípovej trafostanice „203/ts/zliech.cesta\_horna“ (TS4053), ktorá je osadená v zelenom páse vedľa št. cesty 111/06140) na parcele KNC 458/1 (KNE354/501). Trafostanica je napojená nadzemným VN 22 kV vedením 4 x 50 AlFe z VN 22 kV linky č. 203.

Trafostanica bude v rámci akcie „12283 - Košeca - Rudé - Rekonštrukcia TS 203/ts/zliech.cesta\_horna“ po rekonštrukcii osadená transformátorm 400 kVA a NN rozvádzacom so šiestimi poistkovými listovými odpojovačmi In= 400 A (poistkové vývody FU1, FU2, FU3, FU4, FU5 a FU6). Tri poistkové vývody (FU1, FU2 a FU3) v NN rozvádzaci sú obsadené a tri poistkové vývody (FU4, FU5 a FU6) sú voľné.

Stavba „12283 - Košeca - Rudé - Predĺženie NNK“ sa spustí do prevádzky až po realizácii akcie „12283 - Košeca - Rudé - Rekonštrukcia TS 203/ts/zliech.cesta\_horna“.

V rámci uvedenej akcie 12283 sa prevedie rekonštrukcia trafostanice „203/ts/zliech.cesta\_horna“ v rozsahu:

Výmena transformátora za 400 kVA

Výmena RST rozvádzaca za rozvádzacu z hlavným ističom do In = 1000 A, nastaveným na veľkosť transformátora 400 A

Výmena NN zvodu z transformátora do RST rozvádzaca za zvod s dimensiou do 1000 A

Výmena VN poistiek podľa typu a výkonu transformátora

Navrhované predĺženie NNK siete sa prevedie káblom NAYY-J 3 x 240 + 120 uloženým v celej trase v zemi z existujúcej stožiarovej štvorstípovej trafostanice „203/ts/zliech.cesta\_horna“.

Na existujúci voľný poistkový vývod č. 4 (FU4, In = 400 A) v NN rozvádzaci stožiarovej trafostanice „203/ts/zliech.cesta\_horna“ sa pripojí navrhovaný kábel NAYY-J 3 x 240 + 120 predĺženia NNK.

V trase predĺženia podzemnej NN siete sa navrhuje šesť poistkových skriň, SR č. 1, SR č. 2, SR č. 3, SR č. 4, SR č. 5 a SR č. 5, ktoré budú osadené poistkovými lišťovými odpojovačmi In = 400A a In = 160 A. Plastový pilier s poistkovou skriňou SR č. 1 sa osadí do zeme vo voľnom teréne v zelenom páse miestnej spevnenej cesty na parcele KNC 1833/147 pred hranicou parcely KNC 1833/289.

Plastový pilier s poistkovou skriňou SR č. 2 sa osadí do zeme vo voľnom teréne v zelenom páse miestnej spevnenej cesty na parcele KNC 1833/147 pred hranicou parcely KNC 1833/291 a KNC 1833/293.

Plastový pilier s poistkovou skriňou SR č. 3 sa osadí do zeme vo voľnom teréne v zelenom páse miestnej spevnenej cesty na parcele KNC 1833/147 pred hranicou parcely KNC 1833/295 a KNC 1833/297.

Plastový pilier s poistkovou skriňou SR č. 4 sa osadí do zeme vo voľnom teréne v zelenom páse miestnej spevnenej cesty na parcele KNC 1833/147 pred hranicou parcely KNC 1833/299 a KNC 1833/301.

Plastový pilier s poistkovou skriňou SR č. 5 sa osadí do zeme vo voľnom teréne v zelenom páse miestnej spevnenej cesty na parcele KNC 1833/147 pred hranicou parcely KNC 1833/305. Plastový pilier s poistkovou skriňou SR č. 6 sa osadí do zeme vo voľnom teréne v zelenom páse miestnej spevnenej cesty na parcele KNC 1833/147 pred hranicou parcely KNC 1833/307.

Križovanie štátnej cesty 111/06140, parcella KNC 418/1, (KNE 317/1,) sa prevedie horizontálnym pretláčaním (podbŕtaním) pod cestou v samostatnej káblovej ochrannej rúre D160 pre vysoké zaťaženie.

Výkop štartovacej jamy je min. 150 x 60 x potrebná hlbka. Cieľová jama postačuje šírka ryhy do ktorej sa NN káble vkladajú. Celý proces pretláčania prebieha pilotným riadeným horizontálnym vrtom, technológiou horizontálneho riadeného vŕtania a nasledovným zatiahnutím NN kábla do ochrannej

káblovej rúry. Hlbka a smer horizontálneho je kontrolovaná komunikáciou medzi sondou vo vrtnej hlave a navigačným systémom na povrchu s presnosťou do jedného centimetra. Pretláčanie sa prevedie bez prerušenia cestnej premávky na miestnej asfaltovej komunikácii.

Z novej poistkovej skrine SR č. 1, SR č. 2, SR č. 3, SR č. 4, SR č. 5 a SR č. 6 navrhovaného predĺženia NNK siete sa napoja v ďalšej fáze NN prípojkami elektromerové rozvádzace pre nové odberné miesta

#### **Uloženie NN kábla:**

**Vo volnom teréne** - kábel sa uloží do ryhy 35 x 80 cm do lôžka z jemnozrnného piesku. Hrbka podkladovej vrstvy je 8 cm a zasypanie je pieskom hr. 8 cm. Nad kábel sa pod terén uloží varovná fólia š. 33 cm z plastickej hmoty červenej farby. Kábel nesmie byť uložený obsahujúcej soli, kyseliny alebo hnijúcej látky.

**Pri križovaní trasy s cestou alebo spevnenými plochami** - kábel sa uloží do káblovej polyetylénovej HDPE ochranej rúry FSX-PEG 110/6 (160/6). Kábel je v hlbke 100 cm. Chránička sa uloží na podklad z prostého betónu hr. 10 cm. Kálová ryha je hlbky 120 cm (50 x 120 cm).

**Križovanie s inými podzemnými vedeniami** - musia byť dodržané podmienky STN 73 6005 a STN 34 1050. Pri križovaní sa NN kábel uloží do káblovej polyetylénovej HDPE ochranej rúry FSX-PEG 110/6, FSX-PEG - 160/6. Kálová trasa, t.j. začiatok, koniec a lomy musia byť označené betónovými kálovými značkami: „K -1 kV“ Spôsob uloženia kábla v zemi a križovanie s inými podzemnými zariadeniami rieši výkresová časť PD.

**Uloženie káblovej ochranej rúry pre kábel verejného osvetlenia** – v celej trase NN kábla v zemi od stožiarovej trafostanice „203/ts/zliech.cesta horna“ po existujúcu poistkovú skriňu PRIS č. 6 (PRIS 4.1 DINOO W 1/3 P2) z technického návrhu TN 10580 sa položí v zemi ochranná kálová polyetylénová HDPE rúra FSX-PEG 90 pre kábel verejného osvetlenia. Uvedená ochranná HDPE rúra FSX-PEG 90 sa uloží v zemi v celej trase súbežne s ochrannou kálovou rúrou FSX-PEG 110/6 pre NN kábel NAYY-J 3 x 240 + 120 vo vzdialosti minimálne 0,2 m od ochranej káblovej rúry FSX-PEG 110/6 pre NN kábel.

**Zemné práce** – v trase NN kábla je nutné zabezpečiť pred začatím výkopových prác zo strany investora vytýčenie všetkých jestvujúcich podzemných zariadení (jestvujúce inž. siete, VN, NN a oznamov, káble, vodovod, kanalizácia, plynovod a pod., aby nedošlo k ich mechanickému poškodeniu pri výkopových prácach. Po ukončení výkopových prác sa terén, spevnené, betónové a asfaltové plochy upraviť do pôvodného stavu. Pri výkopových prácach v trase existujúcich zemných NN káblor zo stožiarovej trafostanice „203/ts/zliech.cesta horna“ je nutné dbať na zvýšenú opatrnosť, aby nedošlo k poškodeniu uvedených NN káblor a zamerat' existujúce podzemné vedenia.

Pri výkopových prácach v okolí podperných bodov nadzemnej NN siete je nutné dbať na zvýšenú opatrnosť, aby nedošlo k poškodeniu jeho betónového základu a v okolí podperného bodu zamerat' existujúce podzemné vedenia. Pri výkopových prácach v okolí stožiarovej trafostanice je nutné dbať na zvýšenú opatrnosť, aby nedošlo k poškodeniu betónového základu podperných bodov trafostanice a poškodeniu existujúceho uzemnenia trafostanice a zamerat' existujúce podzemné vedenia.

**Ostatné** - predĺženie NNK podzemnej siete si investor zabezpečí dodávateľom s oprávnením podľa vyhlášky č.508/2009 Z.z. Predĺženie NN siete a všetky práce na elektrickom vedení a el. zariadeniach previesť v súlade s platnými predpismi a normami STN.

**Starostlivosť o bezpečnosť práce a technických zariadení, obsluhe el. zariadenia, montážne práce, údržba** - montáž a údržbu elektrických zariadení smie vykonávať len pracovník pre samostatnú činnosť podľa §22 Vyhl. č. 508/2009 Z.z. s odborným elektrotechnickým vzdelením. Pri obsluhe, údržbe a montáži elektrických zariadení je nutné dodržiavať všetky predpisy pre bezpečnosť pri práci v zmysle STN. V miestach, kde sa elektrické zariadenie vypína a zapína umiestniť bezpečnostné a výstražné tabuľky s textom podľa STN. NN zariadenie v trafostanici musí byť zabezpečené v beznapäťovom stave skratovaním v bode napájania. Pri montážnych prácach používať ochranné a pracovné pomôcky, ktoré musia byť vždy v dobrom stave.

Investor musí zaistiť dodávateľovi montážnych prác užívanie priestorov a nerušený priebeh montáže prácami a prítomnosťou tretích osôb. Vedúci stavby (stavbyvedúci - odborne spôsobilá osoba v zmysle zákona č. 136/95 Z.z.) je povinný pred zahájením prác previesť inštruktáž, vyžadovať a dôsledne kontrolovať dodržiavanie bezpečnostných predpisov a poučení.

**Protipožiarne zabezpečenie stavby** - vzhľadom na skutočnosť, že stavba sa bude realizovať v beznapäťovom stave a pri montážnych prácach nebudú používané horľavé látky zvyšujúce nebezpečenstvo vzniku požiaru, nie je potrebné zvláštne protipožiarne zabezpečenie stavby. Všetky prístroje budú montované na nehorľavý podklad.

3. **Zemné práce** – budú sa realizovať po vytýčení inž. sietí, ktoré sa v území nachádzajú. Uvažovaná je zemina tr. III a IV. Zemné práce sa budú vykonávať strojovo aj ručne. Po realizácii stavby sa komunikácie, spevnené plochy a terén po výkopových prácach uvedú do pôvodného stavu.

Celková dĺžka trasy rozšírenia NNK:

- 411 m

Stavba nebude mať nepriaznivý vplyv na životné prostredie.

4. Pri uskutočňovaní stavby je nutné dodržiavať predpisy týkajúce sa bezpečnosti práce a technických zariadení dbať na ochranu zdravia osôb na stavenisku.

5. Pri stavbe a jej uskutočňovaní musia byť dodržané príslušné ustanovenia § 48 až § 53 cit. stavebného zákona upravujúce požiadavky na uskutočnenie stavieb, ustanovenia vyhl. č. 532/2000 Z.z., ktorou sa ustanovujú podrobnosti o všeobecných technických požiadavkách na stavby užívané osobami s obmedzenou schopnosťou pohybu a orientácie a príslušné STN (viď technická správa) ako i podmienky a požiadavky orgánov štátnej správy, zainteresovaných orgánov a organizácií a správcov inž. sietí, ktoré chránia celospoločenské záujmy podľa osobitných predpisov, najmä:

**a) Okresné riaditeľstvo HaZZ Trenčín, zo dňa 2.9.2019, č. ORHZ.TN1-846-001/2019 :**

Vec: „12283 - Košeca - Rudé - Predĺženie NNK, k.ú. Kočeca - stanovisko na účely stavebného konania. Okresné riaditeľstvo Hasičského a záchranného zboru v Trenčíne posúdilo podľa § 28 zákona č. 314/2001 Z. z. o ochrane pred požiarimi v znení neskorších predpisov a § 40 a § 40b vyhlášky Ministerstva vnútra Slovenskej republiky č. 121/2002 Z. z. o požiarnej prevencii v znení neskorších predpisov projektovú dokumentáciu stavby z hľadiska protipožiarnej bezpečnosti stavby pre stavebné konanie: „12283 - Košeca - Rudé - Predĺženie NNK, k.ú. Kočeca" a s riešením **súhlasí** bez pripomienok. Toto stanovisko nenahrádza stanovisko orgánu Štátneho požiarneho dozoru pre konanie nasledujúce podľa zákona č. 50/1976 Zb. o územnom plánovaní a stavebnom poriadku (stavebný zákon) v znení neskorších predpisov a požadujeme ho predložiť pri kolaudačnom konaní.

**b) Okresné riaditeľstvo PZ-ODI Trenčín, zo dňa 23.09.2019, č. ORPZ-TN-ODI-47- /2019-ING:**

Vec: „12283 - Košeca - Rudé - Predĺženie NNK", Košeca - záväzné stanovisko pre potreby vydania územného rozhodnutia a stavebného povolenia.

Okresný dopravný inšpektorát Okresného riaditeľstva PZ v Trenčíne (ďalej len „ODÍ"), v zmysle § 2 ods. 1 písm. j) Zákona č. 171/1993 Z. z. o Policajnom zbere v platnom znení, Zákona č. 8/2009 Z. z. o cestnej premávke v platnom znení, Zákona č. 135/1961 Zb. o pozemných komunikáciach v platnom znení, posúdil Vašu žiadosť týkajúcu sa výstavby nových káblových vedení v lokalite Rudé v obci Košeca. Z hľadiska potrieb bezpečnosti a plynulosť cestnej premávky ODI s realizáciou navrhovanej stavby predbežne súhlasí za podmienky dodržania nasledovných pripomienok:

1. Križovanie trasy káblových vedení s cestou III/1812 požadujeme realizovať bezvýkopovou metódou— pretlakom popod teleso vozovky komunikácie.

2. V prípade že stavbou dôjde k zásahu do príľahlých komunikácií a k obmedzeniu dopravy, požadujeme projekt organizácie dopravy počas výstavby predložiť na odsúhlasenie ODI v termíne najneskôr 30 dní pred začatím stavebných prác.

ODI si vyhradzuje právo na zmeny svojho záväzného stanoviska a stanoviť dodatočné podmienky alebo uložené zmeniť, v prípade pokiaľ to budú vyžadovať naliehavé okolnosti bezpečnosti a plynulosť cestnej premávky, ako aj v prípade dôležitého verejného záujmu.

**c) Správa ciest TSK Trenčín, zo dňa 02.09.2019, č. SC2019/2133-2:**

Vec: Vyjadrenie k stavbe „12283 - Košeca - Rudé - Predĺženie NNK"

Na základe Vašej žiadosti, predloženej dokumentácie a v zmysle Cestného zákona č. 135/1961 Zb. v znení neskorších zmien a predpisov, **súhlasíme** s realizáciou stavby „12283 - Košeca - Rudé - Predĺženie NNK" v k. ú. Košeca za dodržania nasledujúcich podmienok:

1. križovanie cesty III/1912 bude realizované pretlakom cestného telesa s umiestnením do chráničky, bez zásahu do asfaltového krytu vozovky, s presahom chráničky na oboch koncoch minimálne 0,6 m za cestnou priekopou;

2. zemné káblové vedenie musí byť uložené minimálne 0,6 metra od krajnice cesty III/1912;

3. stavebnou činnosťou nesmie byť narušený jestvujúci od vodňovací systém cesty III. triedy;
  4. pracovisko musí byť označené dočasným dopravným značením, odsúhlaseným dopravnou políciou;
  5. pri realizácii stavebných a výkopových prác nesmie dôjsť k obmedzeniu plynulosti a ohrozeniu bezpečnosti cestnej premávky, ani k znečisteniu povrchu vozovky;
  6. v prípade znečistenia vozovky je investor stavby povinný závadu bezodkladne odstrániť na vlastné náklady;
  7. po ukončení prác uviesť poškodený terén, svahy a odvodnenie cestného telesa do pôvodného stavu;
  8. povolenie na zvláštne užívanie cestného telesa vydá na požiadanie stavebníka príslušný okresný úrad, odbor cestnej dopravy a pozemných komunikácií;
  9. začiatok a ukončenie prác nahlásiť zástupcovi správcu komunikácie (pán Ivan Ferech, tel. č. 0903 517 611) a rešpektovať jeho usmernenia;
  10. vyjadrenie sa vydáva aj pre potreby zvláštneho užívania a dočasného dopravného značenia.
- Toto vyjadrenie nenahrádza vyjadrenie vlastníka hore uvedenej cesty. Trenčiansky samosprávny kraj je podľa Zákona o pozemných komunikáciách č. 135/1961 Zb. v platnom znení § 3d, ods. 2, vlastníkom cesty III/1912.

**d) Okresný úrad Trenčín, odbor pre cestnú dopravu a pozemné komunikácie, zo dňa 18.09.2019, č. OU-TN-OCDPK-2019/02754-002/MOR:**

Vec: „12283 - Košeca - Rudé - Predĺženie NNK“ - stanovisko k PD pre vydanie stavebného povolenia. Okresný úrad Trenčín, odbor cestnej dopravy a pozemných komunikácií, podľa § 2 od.s. 3. §9 ods. 4 zákona č. 180/2013 Z. z. o organizácii miestnej štátnej správy a o zmene a doplnení niektorých zákonov, ako vecne a miestne príslušný cestný správny orgán podľa § 3 ods. 5 zákona č. 135/1961 Zb. o pozemných komunikáciách (cestný zákon) v znení neskorších predpisov (ďalej len „zákon č. 135/1961 Zb.“), na základe žiadosti Ing. Peter Janáček - ELEKTRO, Rozkvet 2050/100, 017 01 Považská Bystrica o stanovisko k projektovej dokumentácii stavby „12283 - Košeca - Rudé - Predĺženie NNK“, dáva nasledovné stanovisko;

Projektová dokumentácia stavby rieši predĺženie NNK siete zemným káblom NAYY- J 3x240 + 120 z existujúcej stožiarovej štvorstĺpovej trafostanice „203/ts/zliech.cesta\_horna“ (TS4053) pre napojenie nových odberných miest v lokalite Košeca - Rudé.

Z hľadiska nami sledovaných záujmov podľa zákona č. 135/1961 Zb. je navrhovaná trasa predĺženia podzemnej NNK siete v súbehu s cestou III/1912 miestnej komunikácie.

S predloženým projektom stavby „12283 - Košeca - Rudé - Predĺženie NNK“ pre stavebné povolenie súhlasíme za dodržania nasledovných podmienok:

1. Zemný kábel v súbehu s cestou III/1912 umiestniť mimo existujúce teleso cesty.
2. Križovanie cesty III/1912 realizovať technológiou pretláčania kolmo na os cesty, v hĺbke min. 1.2 m pod niveletou vozovky bez zásahu do konštrukčných vrstiev vozovky.
3. Pred začatím prác v telese cesty III/1912 je potrebné požiadať tunajší cestný správny orgán o povolenie na zvláštne užívanie cesty podľa § 8 zákona Č. 135/1961 Zb., k žiadosti je potrebné predložiť stanovisko správcu cesty a OR PZ ODT.
4. V prípade ak práce pri ceste obmedzia cestnú premávku, je potrebné na ceste počas prác použiť dočasné dopravné značky (DZ), pred ich použitím je potrebné dočasné DZ odsúhlasiť OR PZ OD! a podľa § 3 ods. 5 písm. f) zákona Č. 135/1961 Zb. požiadať tunajší cestný správny orgán o ich o určenie.
5. V prípade obmedzenia premávky na ceste je potrebné ešte pred realizáciou prác požiadať tunajší cestný správny orgán o povolenie na čiastočnú uzávierku cesty podľa § 7 zákona č. 135/1961 Žb.
6. Pri stavebných prácach neznečistiť cestu, prípadné znečistenie bezodkladne odstrániť.
7. Žiadateľ zodpovedá v plnom rozsahu za škody spôsobené na cestnom telese, ktoré vzniknú v súvislosti s realizáciou stavby.

8. Tunajší cestný správny orgán si vyhradzuje právo podmienky kedykoľvek zmeniť, alebo doplniť, ak si to vyžiada verejný záujem.

Toto stanovisko za predpokladu splnenia vyššie uvedených podmienok slúži pre vydanie územného rozhodnutia a stavebného povolenia. Toto stanovisko nenahrádza rozhodnutia, stanoviská, vyjadrenia, súhlasy alebo iné opatrenia dotknutých orgánov požadované podľa osobitných predpisov.

**e) Okresný úrad Ilava, odbor SŽP, zo dňa 10.10.2019, č. OU-IL-OSŽP-2019/001381-02 SUC:**

Vec: „12283 - Košeca - Rudé - Predĺženie NNK" - vyjadrenie

Dňa 21.08. 2019 bola na Okresný úrad Ilava, odbor starostlivosti u životné prostredie doručená žiadosť o vyjadrenie k projektovej dokumentácii pre územne rozhodnutie a stavebne povolenie stavby „12283 - Košeca - Rudé - Predĺženie NNK" na pozemkoch katastrálne územie Košeca, pre investora :Milan Hovorka, Rudnianska 893/34, 01864 Košeca,

Projektovú dokumentáciu 0" 20(9), číslo dokumentu 01 SPS 001, vypracoval Ing. Augustín Fischer, autorizovaný stavebný inžinier, 0847\*A\*2-3, júl/2019.

Predmet a rozsah riešenia projektu;

-Predĺženie NNK siete zemným káblom NAYY-J 3 x 240 + 120 z existujúcej stožiarovej štvorstílpovej trafostanice „203/ts/zliech.cesta\_horna" (TS4053), pre napojenie nových odberných miest

-V trase predĺženia podzemnej NNK siete sa navrhuje šesť poistkových skriň. SR č.1; SR č.2; SR č. 3; SRč. 4; SR č. 5 a SR č. 6.

-Predĺženie podzemnej NNK siete sa preovie novým vývodom (vývod q. 4. FU4) z NN rozvádzca stožiarovej štvorstílpovej trafostanice „203/ts/zliech.cesta\_horna" (TS4053) káblom NAYY-J 3 x 240 +120 v zemi. Zemný kábel NAYY-J 3 x 240 + 120, celková dĺžka kábla bude 411 m.

Okresný úrad Ilava, odbor starostlivosti o životné prostredie ako vecne a miestne príslušný orgán štátnej vodnej spravy podľa ustanovení §5 zákona NR SR č. 525/2003 /, o štátnej správe starostlivosti o životne prostredie a o zmene a doplnení niektorých zákonov v zneni neskorších predpisov a podľa § 61 písm. a) vodného zákona v platnom znení vydáva toto vyjadrenie podľa §28 vodného zákona, ktoré je v súlade s § 140b ods. 1 zákona č. 50/1976 Zb. o územnom plánovaní a stavebnom poriadku (stavebný zákon) v znení neskorších predpisov a § 73 ods. bS vodného zákona záväzné stanovisko:

Z hľadiska ochrany vodných pomerov je predmetná stavba možná za týchto podmienok:

1. Pri realizácii stavby a neskôrzej prevádzke postupovať tak, aby nedošlo k úniku znečisťujúcich látok a aby sa zabezpečila všeestranná ochrana povrchových a podzemných vôd.

2. Počas realizácie stavby a jej následného užívania dôsledne dodržiavať ustanovenia § 39 vodného zákona a vyhlášky MŽP SR č. 200/2018 Z.z., ktorou sa ustanovujú podrobnosti o zaobchádzaní so znečisťujúcimi látkami, o naležitostiach havarijného plánu a o postupe pri riešení mimoriadneho zhoršenia vôd.

Toto vyjadrenie nie je rozhodnutím v správnom konaní a nenahrádza povolenie ani súhlas orgánu štátnej vodnej správy vydávané podľa vodného zákona.

**f) Okresný úrad Ilava, odbor SŽP, zo dňa 16.09.2019, č. OÚ-IL-OSŽP-2019/001393-002 MOJ:**

Vec: „ 12283-Košeca-Rudé-Predĺženie NNK" – vyjadrenie

Dňa 21. 08. 2019 bola na Okresný úrad Ilava, odbor starostlivosti o životné prostredie doručená žiadosť o vyjadrenie k projektovej dokumentácii pre stavebné povolenie stavby „12283-Košeca- Rudé-Predĺženie NNK", k. ú. Košeca. Investorom stavby je Milan Hovorka, Rudnianska 893/34, 018 64 Košeca.

Predmetná projektová dokumentácia rieši predĺženie NNK siete zemným káblom NAYY-J 3x240+120 z existujúcej stožiarovej štvorstílpovej trafostanice „203/ts/zliech.cesta-horná" pre napojenie nových odberných miest. V trase predĺženia podzemnej NNK siete sa navrhuje šesť poistkových skriň. Na tomto území platí prvý stupeň ochrany podľa zákona č. 543/2002 Z. z. o ochrane prírody a krajiny v znení neskorších predpisov (ďalej len „zákon o ochrane prírody"), kde sa uplatňujú podľa zákona o ochrane prírody ustanovenia § 3 až § 10. Orgán ochrany prírody a krajiny tu neeviduje osobitne chránené časti prírody a krajiny. Využitie územia pre tento účel nie je v rozpore so záujmami ochrany prírody a krajiny.

Okresný úrad Ilava, odbor starostlivosti o životné prostredie ako vecne a miestne príslušný orgán štátnej ochrany prírody a krajiny podľa ustanovení § 5 zákona č. 525/2003 Z. z. o štátnej správe starostlivosti o životné prostredie a o zmene a doplnení niektorých zákonov v znení neskorších predpisov a podľa § 68 písm. f) zákona č. 543/2002 Z. z. o ochrane prírody a krajiny v znení neskorších predpisov vydáva **vyjadrenie** podľa § 9 ods. 1 písm. c) zákona o ochrane prírody k vydaniu stavebného povolenia k projektovej dokumentácii stavby „12283-Košeca-Rudé-Predĺženie NNK“, ktorú vypracoval Ing. Augustín Fischer, autorizovaný stavebný inžinier, 0847\*A\*2-3, júl/2019.

Okresný úrad Ilava, odbor starostlivosti o životné prostredie, štátnej správe ochrany prírody a krajiny, má k vydaniu stavebného povolenia nasledovné pripomienky:

1. V prípade výrubu drevín alebo krovitých porastov na stavbou dotknutých pozemkoch je potrebné postupovať v zmysle § 47 a § 48 zákona o ochrane prírody.
2. Pokial' sa na pozemkoch dotknutých stavbou nachádzajú dreviny, ktoré nebudú predmetom výrubu, vlastník pozemku - zhотовiteľ stavby je povinný stavebné činnosti vykonávať tak, aby nedošlo k ich poškodeniu a ničeniu (STN 83 7010 - Ochrana prírody - Ošetrovanie, udržiavanie a ochrana stromovej vegetácie).

Toto vyjadrenie nie je rozhodnutím v správnom konaní a nenahrádza vyjadrenie alebo súhlas orgánu ochrany prírody a krajiny podľa iných ustanovení zákona o ochrane prírody.

**g) Okresný úrad Ilava, odbor SŽP, zo dňa 16.09.2019, č. OÚ-IL-OSŽP-2019/001394-002 MOJ:**

Vec: „12283-Košeca-Rudé-Predĺženie NNK“ -vyjadrenie

Dňa 21. 08. 2019 bola na Okresný úrad Ilava, odbor starostlivosti o životné prostredie doručená žiadosť o vyjadrenie k projektovej dokumentácii pre stavebné povolenie stavby „12283-Košeca- Rudé-Predĺženie NNK“ k. ú. Košeca. Investorom stavby je Milan Hovorka, Rudnianska 893/34, 018 64 Košeca.

Okresný úrad Ilava, odbor starostlivosti o životné prostredie ako vecne a miestne príslušný orgán štátnej správy odpadového hospodárstva podľa ustanovení § 5 zák. č. 525/2003 Z. z. o štátnej správe starostlivosti o životné prostredie a o zmene a doplnení niektorých zákonov v znení neskorších predpisov a podľa § 108 ods. 1 písm. m) zákona č. 79/2015 Z. z. o odpadoch a o zmene a doplnení niektorých zákonov (ďalej len „zákon o odpadoch“) vydáva **v y j a d r e n i e** podľa § 99 ods. 1 písm. b) bod 2 zákona o odpadoch k projektovej dokumentácii stavby „12283- Košeca-Rudé-Predĺženie NNK“, ktorú vypracoval Ing. Augustín Fischer, autorizovaný stavebný inžinier, 0847\*A\*2-3, júl/2019.

Predmetná projektová dokumentácia rieši predĺženie NNK siete zemným káblom NAYY-J 3x240+120 z existujúcej stožiarovej štvorstípovej trafostanice „203/ts/zliech.cesta-horna“ pre napojenie nových odberných miest. V trase predĺženia podzemnej NNK siete sa navrhuje šesť poistkových skriň. Pri realizácii stavby sa predpokladá vznik nasledujúcich druhov odpadov: káble iné ako uvedené v 17 04 10, výkopová zemina iná ako uvedená v 17 05 05, hliník ako aj železo a ocel“.

Okresný úrad Ilava, odbor starostlivosti O životné prostredie z hľadiska odpadového hospodárstva určuje nasledovné podmienky pre uskutočnenie stavby:

1. Pri realizácii stavby sa predpokladá vznik odpadov, ktoré sú zaradené podľa skupín a druhov odpadov v súlade s Vyhláškou MŽP SR č. 365/2015 Z. z., ktorou sa ustanovuje Katalóg odpadov.
2. Podľa § 77 ods. 2 zákona o odpadoch, pôvodcom odpadu, ak ide o odpady vznikajúce pri servisných, čistiacich alebo udržiavacích práciach, stavebných práciach a demolačných práciach vykonávaných pre fyzické osoby je ten, kto uvedené práce vykonáva. Pôvodca odpadu zodpovedá za nakladanie s odpadmi podľa tohto zákona a plní povinnosti podľa § 14 zákona.
3. Pri realizácii stavby je pôvodca odpadov **povinný** vykonávať svoju činnosť tak, aby splnil **záväznú** hierarchiu odpadového hospodárstva ustanovenú v § 6 ods. 1 zákona o odpadoch a to:
  - a) predchádzať vzniku odpadu
  - b) zabezpečiť prípravu na opäťovné použitie odpadu
  - c) zabezpečiť recykláciu vzniknutého odpadu
  - d) zabezpečiť iné zhodnocovanie, napríklad energetické zhodnocovanie vzniknutého odpadu
  - e) zabezpečiť zneškodňovanie vzniknutého odpadu.

4. V prvom rade je teda pôvodca odpadov povinný predchádzať vzniku odpadu z realizácie predmetnej stavby,
  5. Následne je pôvodca povinný vzniknuté stavebné odpady **materiálovo zhodnotiť** už pri realizácii stavby.
  6. Ostatné vznikajúce odpady je potrebné **zaradiť a triediť** podľa skupín a druhov odpadov v súlade s Vyhláškou MŽP SR č. 365/2015 Z. z., ktorou sa ustanovuje Katalóg odpadov.
  7. Ostatné vznikajúce odpady je držiteľ odpadov povinný odovzdať osobe oprávnenej na nakladanie s odpadmi podľa zákona o odpadoch ak nezabezpečuje ich zhodnotenie alebo zneškodenie sám.
  8. Podľa ustanovení § 1 ods. 2 písm. h) sa zákon o odpadoch nevzťahuje na nekontaminovanú zeminu a iný prirodzený materiál vykopaný počas stavebných prác, ak je isté, že sa materiál použije na účely výstavby v prirodzenom stave na mieste, na ktorom bol vykopaný.
  9. Prebytočnú zeminu a kamenivo možno využiť na terénné úpravy mimo miesta jej vzniku len v súlade so zákonom č. 50/1976 Zb. o územnom plánovaní a stavebnom poriadku v znení neskorších predpisov (stavebný zákon) alebo uložiť na povolenú skládku, nie na skládku/miesto určené stavebníkom/obcou.
  10. Právnická osoba alebo fyzická osoba - podnikateľ, ktorá plánuje využiť výkopovú zeminu na terénné úpravy mimo miesta jej vzniku, je povinná požiadať príslušný orgán štátnej správy odpadového hospodárstva o súhlas podľa § 97 ods. 1 písm. s) zákona o odpadoch.
  11. Pôvodca odpadu, ktorý plánuje skladovať výkopovú zeminu mimo miesta jej vzniku, je povinný požiadať príslušný orgán štátnej správy odpadového hospodárstva o súhlas podľa § 97 ods. 1 písm. v) zákona o odpadoch.
  12. Zakazuje sa podľa § 13 písm. a), b) zákona o odpadoch uložiť, alebo ponechať odpad na inom mieste, ako na mieste na to určenom, zhodnotiť, alebo zneškodniť odpad inak, ako v súlade s týmto zákonom.
  13. Ku kolaudačnému konaniu je investor povinný predložiť povoľujúcemu orgánu vyjadrenie orgánu štátnej správy odpadového hospodárstva podľa § 99 ods. I písm. b) bod 5 zákona o odpadoch. K vyjadreniu je investor povinný doložiť prehľad sumárnych množstiev jednotlivých druhov odpadov v tonách z realizácie predmetnej stavby, porovnať tieto množstvá s množstvami uvedenými v projektovej dokumentácii pre územné rozhodnutie/stavebné povolenie a relevantne preukázať nakladanie s nimi v súlade so zákonom o odpadoch, odôvodniť vzniknuté rozdiely a predložiť doklady o ich zhodnotení alebo zneškodení v súlade s ustanoveniami zákona o odpadoch. Čestné prehlásenie investora Okresný úrad Hava, odbor starostlivosti o životné prostredie nebude k žiadosti o vyjadrenie ku kolaudačnému konaniu predmetnej stavby akceptovať.
- Toto vyjadrenie nenahrádza vyjadrenie alebo súhlas podľa iných ustanovení zákona o odpadoch a podľa § 99 ods. 2 zákona o odpadoch sa považuje za záväzné stanovisko v konaniach stavebného úradu podľa osobitného predpisu.

**h) Slovak Telekom, a.s. Bratislava, zo dňa 09.01.2020, č. 6612000515:**

Na základe Vašej žiadosti o vyjadrenie Vám Slovak Telekom, a.s. dáva nasledovné stanovisko pre vyznačené záujmové územie.

**Dôjde do styku** so sietami elektronických komunikácií (ďalej len SEK) spoločnosti Slovak Telekom, a.s. a/alebo DIGI SLOVAKIA, s.r.o.

Slovak Telekom a.s. a DIGI SLOVAKIA, s.r.o. požadujú zahrnúť do podmienok určených stavebným úradom pre vydanie rozhodnutia o umiestnení stavby alebo stavebného povolenia Všeobecné podmienky ochrany SEK, ktoré sú neoddeliteľnou súčasťou tohto stanoviska. Zároveň je stavebník povinný rešpektovať nasledovné:

1. Existujúce zariadenia sú chránené ochranným pásmom (§68 zákona č. 351/2011 Z. z.) a zároveň je potrebné dodržať ustanovenie §65 zákona č. 351/2011 Z. z. o ochrane proti rušeniu.
2. Vyjadrenie stráca platnosť uplynutím doby platnosti uvedenej vyššie vo vyjadrení, v prípade zmeny vyznačeného polygónu, dôvodu žiadosti, účelu žiadosti, v prípade ak uvedené parcelné číslo v žiadosti nezodpovedá vyznačenému polygónu alebo ak si stavebník nesplní povinnosť podľa bodu 3.
3. Stavebník alebo ním poverená osoba je povinná v prípade ak zistí, že jeho zámer, pre ktorý podal uvedenú žiadosť je v kolízii so SEK Slovak Telekom, a.s. a/alebo DIGI SLOVAKIA, s.r.o. alebo zasahuje do ochranného pásma týchto sieti (najneskôr pred spracovaním projektovej dokumentácie stavby), vyzvať

spoločnosť Slovak Telekom, a.s. na stanovenie konkrétnych podmienok ochrany alebo preloženia SEK prostredníctvom zamestnanca spoločnosti povereného správou sieti:

Marcel Garai, marcel.garai@telekom.sk, +421 42 4424299, 0902719451

4. V zmysle § 66 ods. 7 zákona č. 351/2011 Z.z. o elektronických komunikáciách sa do projektu stavby musí zakresliť priebeh všetkých zariadení v mieste stavby. Za splnenie tejto povinnosti zodpovedá projektant.

5. Zároveň upozorňujeme stavebníka, že v zmysle §66 ods. 10 zákona č. 351/2011 Z.z. je potrebné uzavrieť dohodu o podmienkach prekládky telekomunikačných vedení s vlastníkom dotknutých SEK.. Bez uzavretia dohody nie je možné preložiť zrealizovať prekládku SEK.

6. Upozorňujeme žiadateľa, že v textovej časti vykonávacieho projektu musí figurovať podmienka spoločnosti Slovak Telekom, a.s. a DIGI SLOVAKIA, s.r.o. o zákaze zriaďovania skladok materiálu a zriaďovania stavebných dvorov počas výstavby na existujúcich podzemných káblach a projektovaných trasách prekládok podzemných telekomunikačných vedení a zaradení.

7. V prípade ak na Vami definovanom území v žiadosti o vyjadrenie sa nachádza nadzemná telekomunikačná sieť, ktorá je vo vlastníctve Slovak Telekom, a.s. a/alebo DIGI SLOVAKIA, s.r.o., je potrebné zo strany žiadateľa zabezpečiť nadzemnú sieť proti poškodeniu alebo narušeniu ochranného pásma.

8. Nedodržanie vyššie uvedených podmienok ochrany zariadení je porušením povinností podľa § 68 zákona č. 351/2011Z.Z. o elektronických komunikáciách v platnom znení.

9. V prípade, že žiadateľ bude so zemnými prácami alebo činnosťou z akýchkoľvek dôvodov pokračovať po tom, ako vydané vyjadrenie stratí platnosť, je povinný zastaviť zemné práce a požiadať o nové vyjadrenie.

Pred realizáciou výkopových prác je stavebník povinný požiadať o vytýčenie polohy SEK spoločnosti Slovak Telekom, a.s. a DIGI SLOVAKIA, s.r.o. na povrchu terénu. Vzhľadom k tomu, že na Vašom záujmovom území sa môžu nachádzať zariadenia iných prevádzkovateľov, ako sú napr. rádiové zariadenia, rádiové trasy, televízne káblové rozvody, týmto upozorňujeme žiadateľa na povinnosť vyžiadať si obdobné vyjadrenie od prevádzkovateľov týchto zariadení.

**10. Vytýčenie polohy SEK spoločnosti Slovak Telekom a.s. a DIGI SLOVAKIA, s.r.o. na povrchu terénu vykoná Slovak Telekom, a.s. základe objednávky zadanej cez internetovú aplikáciu na stránke: <https://www.telekom.sk/vviadrenia>**

**Vytýčenie bude zrealizované do troch týždňov od podania objednávky.**

11. Stavebník alebo ním poverená osoba je povinná bez ohľadu na vyššie uvedené body dodržať pri svojej činnosti aj Všeobecné podmienky ochrany SEK, ktoré tvoria prílohu tohto vyjadrenia.

12. Žiadateľ môže vyjadrenie použiť iba pre účel, pre ktorý mu bolo vystavené. Okrem použitia pre účel konaní podľa stavebného zákona a následnej realizácie výstavby, žiadateľ nie je oprávnený poskytnúť informácie a dátá ďalej rozširovať, prenajímať alebo využívať bez súhlasu spoločnosti Slovak Telekom, a.s.

13. Žiadateľa zároveň upozorňujeme, že v prípade ak plánuje napojiť nehnuteľnosť na verejnú elektronickú komunikačnú sieť úložným vedením, je potrebné do projektu pre územné rozhodnutie doplniť aj telekomunikačnú prípojku.

14. Poskytovateľ negarantuje geodetickú presnosť poskytnutých dát, Poskytnutie dát v elektronickej forme nezbavuje žiadateľa povinnosti požiadať o vytýčenie.

15. Prílohy k vyjadreniu:

-Všeobecné podmienky ochrany SEK

-Situačný výkres obsahujúci záujmové územie žiadateľa

*Dôležité upozornenie: Od 1.1.2017: V § 67e ods. 1 zákona c. 351/2011 Z. z. o elektronických komunikáciách sa zavádzajú povinnosti, aby všetky novopostavené budovy a budovy, ktoré prechádzajú stavebnými úpravami vnútorných rozvodov, na ktorých uskutočnenie je potrebné stavebné povolenie, boli vybavené vysokorychlosťou fyzickou infraštruktúrou v budove a prístupovým bodom k nej.*

**Všeobecné technické podmienky je žiadateľ povinný dodržať v celom rozsahu.**

i)UPC Broadband Bratislava, zo dňa 10.9.2019:

Vec: Žiadosť o odsúhlásenie dokumentácie pre územné rozhodnutie a stavebné povolenie:

Stavba: „12283 - Košeca - Rudé - Predĺženie NNK“

Na dotknutom mieste hore uvedenej stavby sa siete firmy UPC Broadband Slovakia s.r.o. **nенachádzajú**. Voči vydaniu územného a stavebného povolenia nemáme námietok.

Toto vyjadrenie platí jeden rok.

Poznamenávame, že v prípade našej siete sa podľa zákona č. 351/2011 jedná o verejnú telekomunikačnú stavbu, zaradenú do elektronickej komunikačnej siete.

**j) Orange Slovensko,a.s. Bratislava, zo dňa 2.9.2019, č. BA-2650/2019:**

Nedôjde ku stretu PTZ prevádzkovateľa Orange Slovensko a.s. Metodova **8, 821 08** Bratislava.

Existujúce PTZ sú chránené ochranným pásmom. V kálovej ryhe sú uložené HDPE trubky, optické káble a spojky rôznej funkčnosti. Údaje o technickom stave a počte HDPE poskytneme po zdôvodnenej potrebe pri vytýčení trasy

Pri projektovaní stavieb dodržať priestorovú normu STN 736005 a ustanovenia zákona o elektronických komunikáciách č. 351/2011 Z.z. o ochrane sieti a zariadení. Pri krížení sieti, tesných súbehoch pri budovaní nových komunikácií a spevnených plôch pokiaľ nedochádza k prekládku, optickú trasu mechanicky chrániť žlabovaním. Všetky vynútené práce výstavbou na ochrane TKZ a prekládky trasy riešiť samostatným projektom odsúhlaseným správcom PTZ Orange Slovensko, a.s. Mechanická ochrana a prekládky budu realizovné v plnej výške na náklady investora. Realizáciu prekládky PTZ Orange vykoná na základe územného rozhodnutia a " Zmluvy o preložke " so spoločnosťou Orange Slovensko a.s. nim poverená servisná organizácia. Zahájenie stavebných prác v ochrannom pásme optickej trasy oznániť správcovi PTZ.

**k) O2 Slovakia, s.r.o. Bratislava :**

Súhlasné stanovisko bez pripomienok zo dňa 27.08.2019.

**I) Stredoslovenská distribučná, a.s. Žilina, zo dňa 5.11.2019, č. 12386:**

Vec: Vyjadrenie k projetovej dokumentácii pre územné a stavebné konanie na stavbu 12283 - Košeca - Rudé - rozšírenie NNK.

Stredoslovenská distribučná, a.s. (ďalej len SSD) **súhlasí** s vydaním stavebného povolenia podľa predloženej projektovej dokumentácie spracovanej adresátom tohto listu na vyššie uvedenú stavbu s **nasledovnými pripomienkami**:

1. S technickým riešením podľa predloženej projektovej dokumentácie súhlasíme.
2. **Žiadame, aby trasa navrhovaného NNK bola umiestnená v zelenom pásse.**
3. V celkovej situácii stavby žiadame vyznačiť ochranné pásma plánovaných elektroenergetických zariadení. (453/2000)
4. Na všetky pozemky v zastavanom území obce dotknuté stavbou vrátane pozemkov nachádzajúcich sa v ochrannom pásme stavby, žiadame doložiť zmluvy o budúcich zmluvách o zriadení vecného bremena.
5. Žiadame, aby v žiadosti o vydanie povolenia stavby a v samotnom právoplatnom povolení boli zahrnuté všetky pozemky dotknuté stavbou, vrátane pozemkov nachádzajúcich sa v ochrannom pásme stavby.
6. V prípade, že na stavbu bude vyžadované stavebné povolenie SSD neakceptuje žiadnu podmienku v právoplatnom stavebnom povolení, ktorá by viazala vydanie kolaudačného rozhodnutia na stavbu majetkovoprávnym vysporiadaním pozemkov do kolaudácie. (50/1976 Zb.)
7. Stavbu požadujeme navrhnúť v zmysle platnej legislatívy a v súlade s Katalógom prvkov a funkčných celkov SSD, ktorý je prístupný na stránkach [www.ssd.sk](http://www.ssd.sk).
8. V ďalšom kroku požadujeme predložiť na odsúhlasenie digitálnu realizačnú projektovú dokumentáciu v štandarde SSD. PD musí obsahovať všetky vyjadrenia správcov inžinierskych sietí vrátane právoplatného povolenia stavby, predrealizačné zameranie vo formáte \*dgn, situáciu stavby vo formáte \*dgn, súhlasy vlastníkov pozemkov dotknutých stavbou aj s jej ochranným pásmom a zmluvy o budúcej zmluve o zriadení vecného bremena. V prípade odsúhlasenia bude realizačná PD zakreslená v systéme GIS.
9. **V ďalšom kroku požadujeme predložiť na odsúhlasenie digitálnu realizačnú projektovú dokumentáciu v štandarde SSD.** Musí obsahovať všetky vyjadrenia správcov inžinierskych sietí vrátane

právoplatného povolenia stavby, súhlasy vlastníkov pozemkov dotknutých stavbou aj s jej ochranným pásmom a zmluvy o budúcej zmluve o zriadení vecného bremena. PD nemusí obsahovať situáciu vo formáte \*dgn. 10. Stavebná akcia 12283 - Košeca - Rudé - rozšírenie NNK bude bezpochyby realizovaná vo verejnom záujme, nakoľko vybudovaním a rozšírením predmetných elektroenergetických rozvodov bude zabezpečená dodávka elektrickej energie 14 odberných miest s ľističom 3f x 25 A v danej lokalite.

Týmto vyjadrením projektantovi nezanikajú povinnosti a zodpovednosti podľa stavebného zákona 50/1976 Zb., §46 a podľa záväzných podmienok k objednávke. Za správnosť a aktuálnosť podkladu katastrálnych máp použitých v situácii zodpovedá projektant. Pripomíname, že projektovú dokumentáciu je potrebné doručiť v požadovanej forme, podľa štandardov projektovej dokumentácie pre SSD.

**m) Považská vodárenská spoločnosť, a.s., zo dňa 8.9.2019, č. 7033/23/2019-CA:**

**Vec: Stavba 12283-Košeca-Rudé-Predĺženie NNK, k. ú. Koščca.**

Listom zo dňa 21.8.2019 žiadate o vyjadrenie k PI) hore uvedeného stavebného objektu k umiestneniu a realizácii stavby (stavebné povolenie).

Predložená PD rieši rekonštrukciu jestvujúcej trafo stanice, pokladku nového zemou vedeného N N vedenia pre novú ÍBV. Stavbou dotknuté pozemky K.N-C pare. č. 458/1 Zliechovská cesta, 1833/147, 327. Trasa je zakreslená v priloženej situácii.

K žiadosti uvádzame:

1. Upozorňujeme, že v miestach realizácie sa nachádzajú - jestvujúci verejný vodovod Dl 10, 160, verejná kanalizácia DN300 Zliechovská cesta (trasa NN vedenia bude križovať IS v správe PVS. a. s., súbeh ) a nové rozšírenie verejného vodovodu a verejnej kanalizácie pre vznikajúcu 1BV Košeca-Rudé III. ( vlastník, investor Milan Hovorka, Rudnianska 893/34, Košeca ).

2. Informáciu o trase rozšírenia verejného vodovodu a verejnej kanalizácie Vám poskytne vlastník-investor.

3. Vlastníkom predmetného rozšírenia verejného vodovodu a verejnej kanalizácie bude po vydaní kolaudačného rozhodnutia v súlade s uzatvorenou Zmluvou o prevode hmotného majetku a súčasne prevádzkovateľom PVS, a. s. pôjeho odovzdaní.

4. Pred začiatkom stavebných prác je investor povinný zabezpečiť vytýčenie všetkých vodovodných a kanalizačných potrubí v dotknutom území. Vytýčenie vykoná PVS, a. s. na základe písomnej objednávky doručenej na MS Služby PVS. a.s.. ul. Nová 133.017 46 Považská Bystrica, tel. 0905/850 734.

5. Na základe vytýčenia žiadame dodržať pri realizácii STN 73 60 05 o priestorovom usporiadani IS a ochranné pásmo vodovodného a kanalizačného potrubia v súlade so z. č. 442/2002 Z. z. v platnom znení, č 19 ods. 2. a 5. pri iných stavbách pevne spojených so zemou.

6. Ku kolaudácii stavby je investor povinný predložiť stavebnému úradu Protokol o vytýčení IS, Protokol o dodržaní STN 73 60 05 a vlastný Protokol o dodržaní ochranného pásmá verejného vodovodu a verejnej kanalizácie . ktoré budú podpísané majstrom prevádzky vodovodov PVS, a. s. v Dubnici nad Váhom, tel. 0907/817 530 a majstrom prevádzky kanalizácií PVS. a. s. v Dubnici nad Váhom, tel. 0908/743 752.

7. Začiatok výkopových prác a ich ukončenie žiadame ohlásiť na prevádzkach PVS, a. s., k miestam križovania a súbehu žiadame zabezpečiť kontrolu dodržania STN 73 60 05 so zápisom do stavebného denníka.

**n) SPP – Distribúcia, a. s. Bratislava, zo dňa 18.9.2019, č. TD/NS/0640/2019/Ga:**

**Vec: Vyjadrenie k žiadosti o stanovisko k projektovej dokumentácii pre stavebné povolenie k umiestneniu stavby z hľadiska bezpečnostných a ochranných pásiem plynárenských zariadení.**

SPP-D, ako prevádzkovateľ distribučnej siete, podľa ustanovení zákona č 251/2012 Z.z. o energetike a o zmene a doplnení niektorých zákonov v znení neskorších predpisov (ďalej len „Zákon o energetike“):

**SÚHLASÍ s vydaním stavebného povolenia na vyššie uvedenú stavbu za dodržania nasledujúcich podmienok:**

**VŠEOBECNÉ PODMIENKY:**

-Pred realizáciou zemných prác a/alebo pred začatím vykonávania iných činností, je stavebník povinný požiadať SPP-D o presné vytýčenie existujúcich plynárenských zariadení na základe písomnej objednávky, ktorú je potrebné zaslať na adresu: **SPP - distribúcia, a.s.. Sekcia údržby. Mlynské Nivy 44/b, 825 11 Bratislava alebo elektronicky, prostredníctvom online formuláru zverejneného na webovom sídle SPP-D ([www.spp-distribucia.sk](http://www.spp-distribucia.sk)).**

-v záujme predchádzaniu poškodenia plynárenského zariadenia, ohrozenia jeho prevádzky a/alebo prevádzky distribučnej siete. SPP-D vykonáva bezplatne vytyčovanie plynárenských zariadení do vzdialenosť 100 m.

-stavebník je povinný oznámiť začatie prác v ochrannom pásmе plynárenských zariadení zástupcovi prevádzkovateľa SPP-D (p. Daniel Šimo. tel.č. +421 32 242 3203) najneskôr 7 dní pred zahájením plánovaných prác.

-stavebník je povinný zabezpečiť prístupnosť plynárenských zariadení počas realizácie činnosti z dôvodu potreby prevádzkovania plynárenských zariadení, najmä výkonu kontroly prevádzky, údržby a výkonu odborných prehliadok a odborných skúšok opráv, rekonštrukcie (obnovy) plynárenských zariadení.

-stavebník je povinný umožniť zástupcovi SPP-D vstup na stavenisko a výkon kontroly realizácie činnosti v ochrannom pásmе plynárenských zariadení.

-stavebník je povinný realizovať výkopové práce vo vzdialenosť menší ako 1.5 m na každú stranu od obrysu existujúcich plynárenských zariadení v súlade s STN 73 3050 až po predchádzajúcim vytyčením plynárenských zariadení výhradne ručne bez použitia strojových mechanizmov

-ak pri výkopových prácach bolo odkryté plynárenské zariadenie, je stavebník povinný kontaktovať pred zasypaním výkopu zástupcu SPP-D na vykonanie kontroly stavu obnaženého plynárenského zariadenia, podľa a obsypu plynovodu a uloženia výstražnej fólie; výsledok kontroly bude zaznamenaný do stavebného denníka,

-prístup k akýmkoľvek technologickým zariadeniam SPP-D nie je povolený a manipulácia s nimi je príse zakázaná pokial sa na tieto práce nevzťahuje vydané povolenie SPP-D

-odkryté plynovody, káble, ostatné inžinierske sústavy musia byť počas odkrycia zabezpečené proti poškodeniu.

-stavebník nesmie nad trasou plynovodu realizovať také terenne úpravy, ktoré by zmenili jeho doterajšie krytie a libiku uloženia v prípade zmeny úrovne terénu požadujeme všetky zaradenia a poklopy plynárenských zariadení osadiť do novej úrovne terenu, každé poškodenie zariadenia SPP-D, vrátane poškodenia izolácie potrubia, musí byť ihned ohlásené SPP-D na tel.č. : 0350 111 727.

-upozorňujeme, že SPP-D môže pri všetkých odpadoch poškodenia plynárenských zariadení podať podnet na Slovenskú obchodnú inšpekciu (SOI), ktorá je oprávnená za porušenie povinnosti v ochrannom a/alebo bezpečnostnom pásmе plynárenského zariadenia uložiť podľa ustanovení Zákona o energetike pokutu vo výške 300,- € až 150 000,- €, poškodením plynárenského zariadenia môže dôjsť aj k spáchaniu trestného činu všeobecného ohrozenia podľa § 284 a § 285, pripadne trestného činu poškodzovania a ohrozovania prevádzky všeobecne prospiešného zariadenia podľa § 286. alebo § 238 zákona C. 300/2005 Z.z Trestný zákon.

-stavebník je povinný pri realizácii stavby dodržiavať ustanovenia Zákona o energetike. Stavebného zákona a iných všeobecne záväzných právnych predpisov, ako aj podmienky uvedené v Zápise z vytyčenia plynárenských zariadení a taktiež ustanovenia Technických pravidiel pre plyn (TPP) najmä STN EN 12007-1, STN EN 12007-2, STN EN 12007-3, TPP 70201, TPP 70202.

-stavebník je povinný rešpektovať a zohľadniť existenciu plynárenských zariadení a/alebo ich ochranných a/alebo bezpečnostných pasiem.

-stavebník je povinný pri súbehu a križovaní navrhovaných vedení s existujúcimi plynárenskými zariadeniami dodržať minimálne odstupové vzdialenosť v zmysle STN 73 6005 a TPP 906 01,

-stavebník nesmie v ochrannom pásmе plynárenských zariadení v zmysle §79 a §80 Zákona o energetike umiestňovať nadzemné stavby, kontrolne šachty, trvalé porasty apod.,

#### **OSOBITNÉ PODMIENKY:** žiadne.

#### **o) ENERGOTEL, a. s. Žilina, zo dňa 28.8.2019, č. ET/MM19/1053:**

Vec: Vyjadrenie k projektovej dokumentácii pre stavebné povolenie a realizáciu stavby – investor Milan Hovorka, Rudnianska 893/34, 018 64 Košeca.

Na základe zmluvy o poskytovaní telekomunikačných služieb medzi SD, a.s. Žilina a Energotel, a.s. Bratislava, dávame nasledovné stanovisko:

Stavba: „12283 – Košeca-Rudé-predĺženie NNK“ **n e z a s a h u j e** podzemné telekomunikačné vedenia Stredoslovenská distribučná, a. s. Žilina a Energotel, a.s. Bratislava. Toto vyjadrenie má platnosť mesiacov.

#### **p) Krajský pamiatkový úrad Trenčín:**

KPÚ Trenčín v súlade s § 41 ods. 4 a § 30 ods. 4 pamiatkového zákona na základe Vašej žiadosti, k projektovej dokumentácii stavby „**12283 Košeca – Rudé - Predĺženie NNK**“ pre

investora Stredoslovenská distribučná, a.s. v zast. Ing. Peter Janáček – Elektro, vydáva podľa § 30 ods. 4 pamiatkového zákona nasledujúce **záväzné stanovisko**:

KPU Trenčín s realizáciou hore uvedenej stavby na parc. č. KNC 183/147 a KNE 317/1, 354/501, 458/1, 2206/1 v katastrálnom území Košeca **súhlasi a určuje tieto podmienky**:

Podľa § 40 ods. 2 a 3 pamiatkového zákona a § 127 zákona č. 50/1976 Zb. o územnom plánovaní a stavebnom poriadku v znení neskorších predpisov (ďalej „stavebný zákon“) v prípade zistenia, resp. narušenia archeologických nálezov počas stavby musí **nálezca alebo osoba zodpovedná za vykonávanie prác ohlásť nález KPÚ Trenčín** priamo alebo prostredníctvom obce. Oznámenie o náleze je povinný urobiť nálezca **najneskôr na druhý pracovný deň po jeho nájdení**. "Nález sa musí ponechať bez zmeny až do obhliadky KPÚ Trenčín alebo ním poverenou odborne spôsobilou osobou, najmenej však tri pracovné dni odo dňa oznamenia nálezu. Do obhliadky KPÚ Trenčín je nálezca povinný vykonať všetky nevyhnutné opatrenia na záchranu nálezu, najmä zabezpečiť ho proti poškodeniu, znehodnoteniu, zničeniu a odcudzeniu. Archeologický nález môže vyzdvihnuť a premiestniť z pôvodného miesta a z nálezových súvislostí iba oprávnená osoba podľa vyššie uvedeného metódami archeologického výskumu. Ak archeologický nález vyzdvihne oprávnená osoba podľa vyššie uvedeného, je povinná KPU Trenčín predložiť najneskôr do desiatich dní od vyzdvihnutia nálezu správu o náhodnom archeologickej náleze; správa o náhodnom archeologickej náleze obsahuje informácie o lokalizácii nálezu, metodike odkryvu, rámcovom datovaní a fotodokumentáciu nálezovej situácie.

KPU Trenčín toto záväzné stanovisko vydal z hľadiska záujmov chránených pamiatkovým zákonom a je záväzným stanoviskom podľa stavebného zákona.

Toto záväzné stanovisko nenahrádza vyjadrenia iných orgánov štátnej správy a územnej samosprávy.

V súlade s § 44a pamiatkového zákona záväzné stanovisko podľa § 30 ods. 4 pamiatkového zákona po uplynutí troch rokov odo dňa jeho vydania stráca platnosť, ak nedošlo k jeho použitiu na účel, na ktorý je určené. **Toto záväzné stanovisko platí pre územné a stavebné konanie stavby.**

6. Stavba bude uskutočnená najneskôr **do dvanásť mesiacov** odo dňa začatia stavby. **Pred začatím stavebných prác je stavebník povinný oznámiť stavebnému úradu začatie stavby.**

7. Stavba bude uskutočňovaná dodávateľsky: **zhотовiteľ bude určený výberovým konaním. Stavebník je povinný oznámiť stavebnému úradu zhотовiteľa stavby do 15 dní od ukončenia výberového konania.**

8. Za súlad vytýčenia priestorovej polohy stavby s dokumentáciou overenou v stavebnom konaní zodpovedá oprávnená osoba.

9. Investor je povinný pred začatím zemných prác zabezpečiť vytýčenie existujúcich podzemných vedení priamo v teréne za účasti ich majiteľov v zmysle písomných stanovísk vydaných pri odsúhlasovaní projektu stavby a v stavebnom konaní a v plnom rozsahu rešpektovať podmienky a požiadavky uplatnené v stavebnom konaní.

10. Na rozkopanie verejného priestranstva a miestnej komunikácie je stavebník povinný požiadať príslušný orgán o vydanie povolenia a podmienky povolenia v plnom rozsahu rešpektovať.

11. Po ukončení prác na stavbe je investor povinný terén upraviť do pôvodného stavu na náklady stavebníka a v prípade porušenia zelene vysadiť ihned novú.

12. Podľa § 46d), písm.2 cit. stavebného zákona je zhотовiteľ stavby povinný viest o stavbe stavebný denník, ktorý musí byť počas pracovnej doby na stavbe prístupný oprávneným osobám a pracovníkom orgánov štátnej správy.

13. Pri realizácii stavby musia byť použité také stavebné materiály a výrobky, ktoré

neohrozujú bezpečnosť, zdravie a životné prostredie. Doklady o požadovaných vlastnostiach výrobkov sú stavebníci povinní predložiť pri kolaudácii stavby.

14. Stavebné práce je nutné vykonávať tak, aby stavebnou činnosťou neboli spôsobené škody na susedných nehnuteľnostiach a majetku. V prípade, že by škody vznili je stavebník povinný tieto uhradiť v plnom rozsahu. Stavenisko je stavebník povinný zabezpečiť a usporiadajť tak, aby nemohlo dôjsť k ohrozeniu života a zdravia cudzích osôb ako aj osôb vykonávajúcich stavebné práce. Počas výstavby postupovať tak, aby nedochádzalo k znečisťovaniu vozovky a blokovaniu priechodnosti komunikácií (§13 vyhl.č. 532/2002 Z.z.)

15. Stavebník je povinný zdieľať na nezastavaných plochách v čo najväčšej miere zachovávať a náležite ochraňovať v zmysle § 66, odst.3, písm.d) cit. stavebného zákona.

16. Dokončenú stavbu je možné podľa § 76 cit. stavebného zákona užívať len na základe kolaudačného rozhodnutia. Investor je povinný po ukončení stavby podľa § 79 cit. stavebného zákona a § 17 vyhl.č. 453/2000 Z.z. podať návrh na kolaudáciu stavby a priložiť príslušné potrebné doklady.

Námietky účastníkov konania: **neboli podané.**

Stavebné povolenie stráca platnosť, ak do dvoch rokov odo dňa kedy nadobudlo právoplatnosť nebola stavba začatá. Stavba nesmie byť začatá, pokial' stavebné povolenie nenadobudlo právoplatnosť (§ 52 zák.č. 71/1967 Zb.).

Prevodom vlastníctva rozostavanej stavby nadobúda nový vlastník postavenie stavebníka so všetkými právami a povinnosťami podľa stavebného povolenia.

Správny poplatok sa určuje v zmysle pol.č. 60 písm.g) zákona č. 439/2012 Z.z., ktorým sa mení a dopĺňa zákon č.145/1995 Z.z. o správnych poplatkoch v znení neskorších predpisov v sume **100,- €**, zaplatený pri podaní žiadosti.

### **O d ô v o d n e n i e:**

**Stredoslovenská distribučná, a.s., Pri Rajčianke 2927/8, 010 47 Žilina, IČO:36442151** (v zast. Ing. Peter Janáček – Elektro, Rozkvet 2050/100,017 01 Považská Bystrica) podala na tunajší stavebný úrad dňa 15. 01. 2020 žiadosť o vydanie stavebného povolenia na stavbu "**12283 Košeca – Rudé - Predíženie NNK**" umiestnej na pozemkoch **KNC 183/147 a KNE 317/1, 354/501, 458/1, 2206/1** v katastrálnom území Košeca ako líniová stavba.

Obec Košeca ako príslušný stavebný úrad podľa § 117, ods.1 zákona č. 50/1976 Zb. o územnom plánovaní a stavebnom poriadku (stavebný zákon) v znení neskorších predpisov (ďalej len „stavebný zákon“) vykonávajúci prenesený výkon štátnej správy podľa § 5 písm. a) zákona č. 608/2003 Z.z. o štátnej správe pre územné plánovanie, stavebný poriadok a bývanie a o zmene a doplnení zákona č. 50/1976 Zb. o územnom plánovaní a stavebnom poriadku (stavebný zákon) v znení neskorších predpisov oznánil verejnou vyhláškou dňa 03.02.2020 (vyvesené 04.02.2020, zvesené 19.02.2020) začatie stavebného konania dotknutým orgánom štátnej správy a účastníkom konania v zmysle § 61 os.1 stavebného zákona č. 50/1976 Zb. v platnom znení a zároveň nariadil ústne konanie spojené s miestnym zistovaním na deň 05. marca 2020. Zároveň upozornil, že na neskoršie podané návrhy a stanoviská sa neprihliadne.

Na umiestnenie stavby vydala Obec Košeca rozhodnutie o umiestnení stavby dňa 13.02.2018 pod číslom 559/2164/2017-002-TS1-20.

Umiestnenie stavby je v súlade s platným územným plánom Obce Košeca, uzn. Obecného zastupiteľstva č. 7/95 a Doplňku č. 2 z r. 2000, uzn. Obecného zastupiteľstva č. 6/2000 zo dňa 21.08.2000.

Stavebný úrad preskúmal žiadosť o stavebné povolenie z hľadísk uvedených v § 62 a § 63 stavebného zákona a zistil, že umiestnením a uskutočnením stavby nie sú ohrozené záujmy spoločnosti ani neprimerane obmedzené či ohrozené práva a oprávnené záujmy účastníkov konania.

Dokumentácia stavby spĺňa požiadavky stanovené v § 47 stavebného zákona o všeobecnych technických požiadavkách na navrhovanie stavieb a ust.vyh.l.č. 532/2002 Z.z., ktorou sa ustanovujú podrobnosti o všeobecnych technických požiadavkách na výstavbu a o všeobecnych technických požiadavkách na stavby užívané osobami s obmedzenou schopnosťou pohybu a orientácie.

Projektová dokumentácia bola odsúhlasená dotknutými orgánmi a organizáciami (Okresný úrad Ilava, odbor SŽP, SSD, a.s. Žilina, SPP-D, a.s. Bratislava, Slovak Telekom, a.s. Bratislava, PVS, a.s. Pov. Bystrica, Krajský pamiatkový úrad Trenčín, O2 Slovakia, a.s. Bratislava, Energotel, a.s. Žilina, Orange Slovensko, a.s. Bratislava, Okresné riaditeľstvo HaZZ Trenčín, Okresný úrad Trenčín, odbor pre CD a PK a ich požiadavky boli zahrnuté do podmienok uvedených vo výrokovej časti stavebného povolenia

Vzhľadom na to, že stavebný úrad v priebehu stavebného konania nezistil dôvody, ktoré by bránili povoleniu stavby, rozhodol ak, ako je to uvedené vo výrokovej časti tohto rozhodnutia.

#### **P o u č e n i e:**

Podľa § 53 a nasl. zákona č. 71/1967 Zb. o správnom konaní (správny poriadok) v znení neskorších predpisov, proti tomuto rozhodnutiu možno podať odvolanie (riadny opravny prostriedok), a to v lehote 15 dní odo dňa doručenia rozhodnutia. Odvolanie sa podáva na tunajší obecný úrad: Obec Košeca, Hlavná 36/100, 018 64 Košeca.

Rozhodnutie je po vyčerpaní riadnych opravných prostriedkov preskúmateľné správnym súdom podľa ustanovení Správneho súdneho poriadku (zákon č. 162/2015 Z.z.).

**Toto stavebné povolenie sa podľa § 69 ods. 2/ stavebného zákona oznamuje účastníkom konania verejnou vyhláškou.**

**Mgr. Radomír Brtáň  
starosta obce**

Vyvesené dňa: 10. 03. 2020

Zvesené dňa: .....

Odtlačok pečiatky a podpis oprávnej osoby zodpovednej za zverejnenie.....

Rozhodnutie sa doručí:

### **Účastníci konania:**

- Učasťníci konania:**  
1. Navrhovateľ : Stredoslovenská distribučná, a.s., Pri Rajčianke 2927/8, 010 47 Žilina, ktorého zastupuje  
2. Ing. Peter Janáček -Elektro, Rozkvet 2050/100, 017 01 Považská Bystrica  
3. Projektant: Ing. Augustín Fischer, Tatranská 302/18, 017 01 Považská Bystrica

Vlastníci sousedních nehnuteľností: (doručenky do vlast. r.)


4. Obec Košeca, Hlavná č.p. 36/100, 01864 Košeca  
5. Irena Záhradníková, Rudnianska ulica č.p. 395/4, 018 64 Košeca  
6. Milan Hovorka, Rudnianska 893, 018 64 Košeca

#### **Dotknuté orgány a organizácie:**

- Dotknuté orgány a organizácie :

  7. Slovak Telekom, a.s., Bajkalská 28, 817 62 Bratislava
  8. PVS, a.s., ul.Nová č.133,Považská Bystrica
  9. Energotel, a.s., Miletičova 7, 821 08 Bratislava
  10. SPP-distribúcia, a.s., Mlynské nivy 44/b, 825 11 Bratislava
  11. Krajský pamiatkový úrad Trenčín, K dolnej stanici 7282/20A, 911 01 Trenčín
  12. Okresný úrad Ilava, odbor SŽP, Mierové námestie 81/18, 019 01 Ilava
  13. Okresné riaditeľstvo HaZZ, Jesenského 36, 911 01 Trenčín
  14. Okresný úrad Trenčín, odbor pre cest.dopravu a PK, Hviezdoslavova 3, 911 01 Trenčín
  15. Orange Slovensko, a.s., Metodova 8, 821 09 Bratislava
  16. O2 Slovakia, s.r.o., Einsteinova 24, 851 01 Bratislava

Na vedomie:

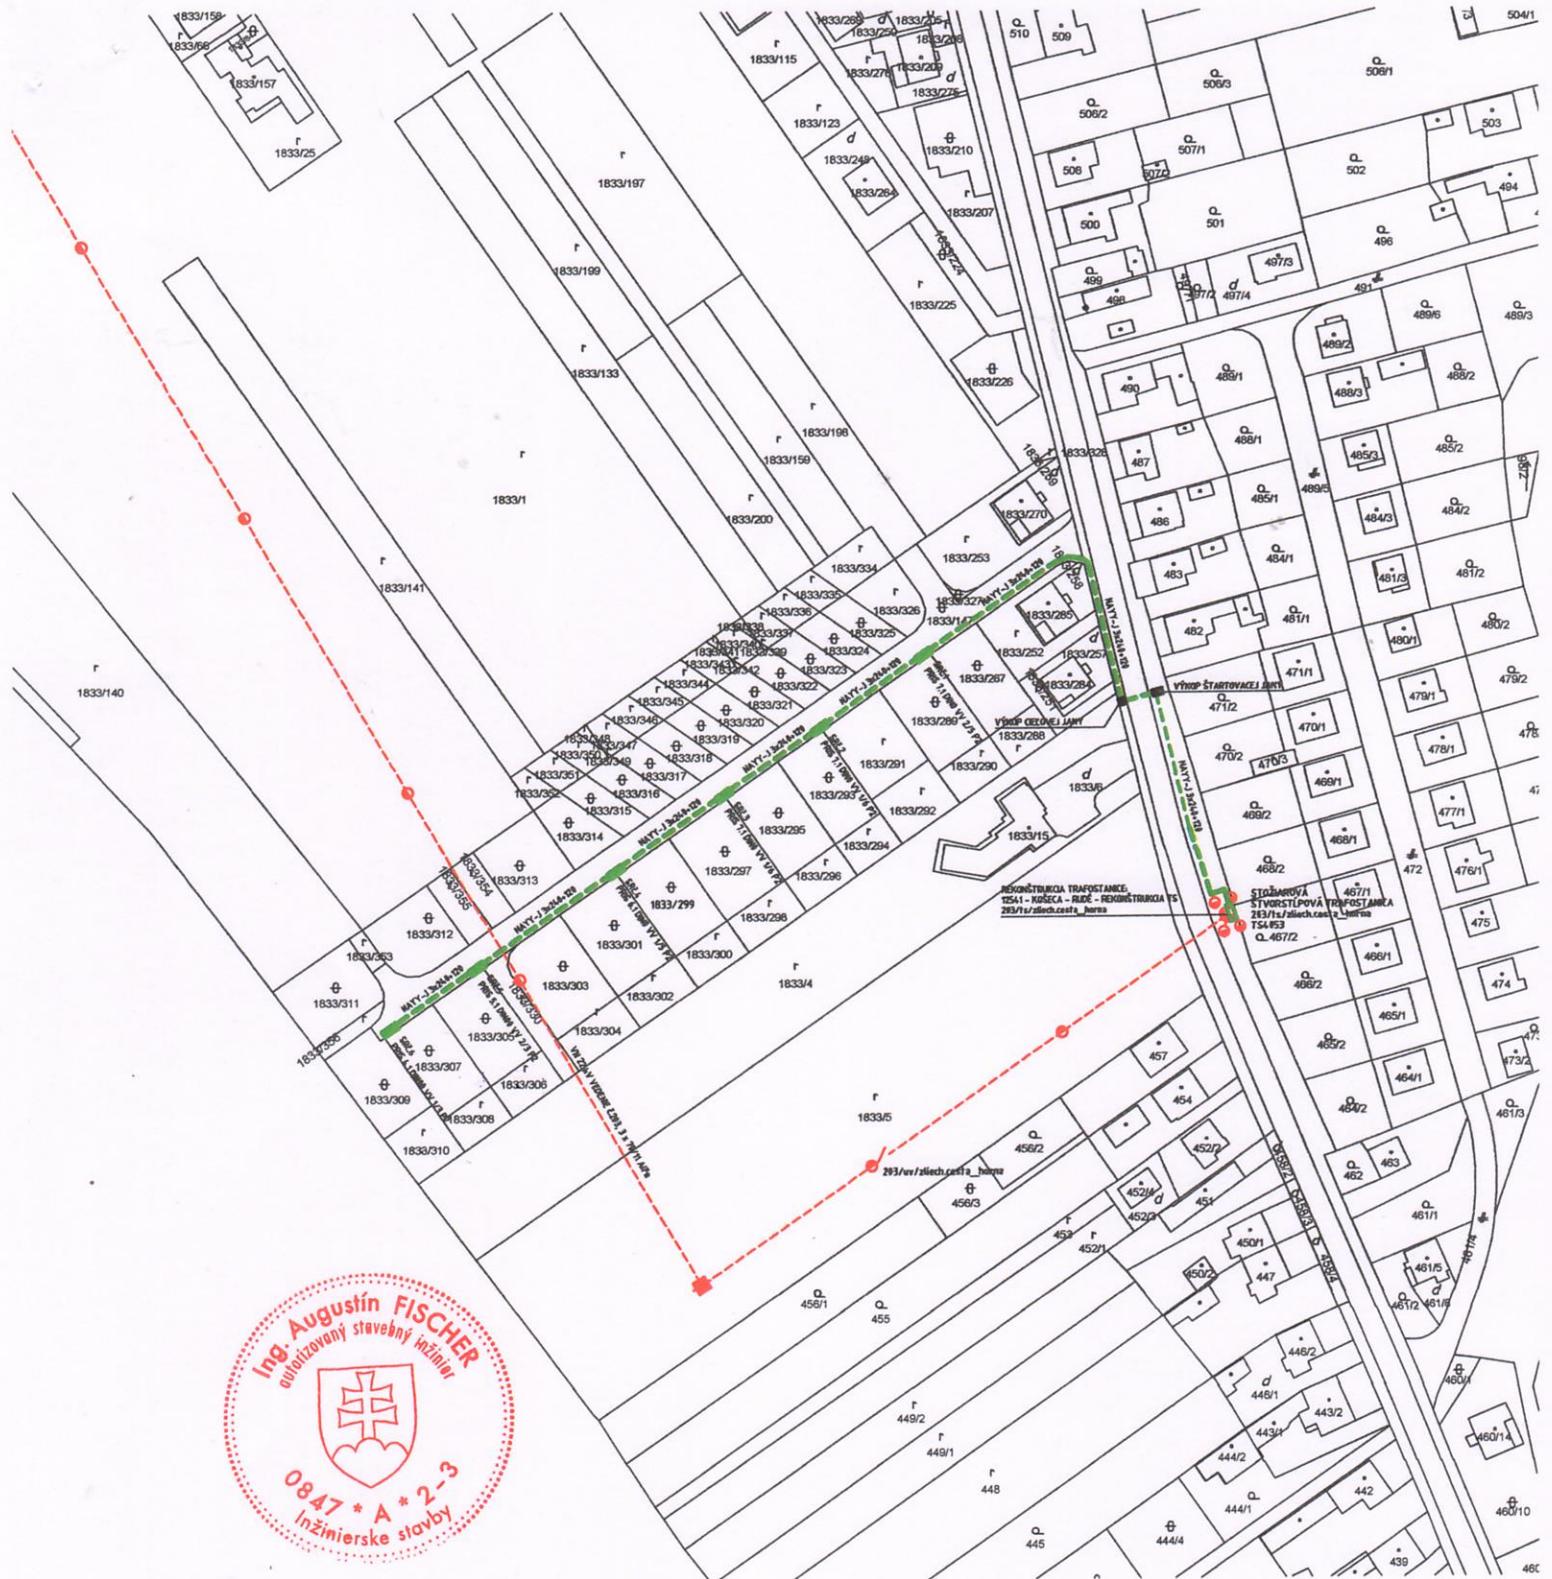

ZODP. PROJEKTANT	VYPRACOVAL	MIESTO: k.ú. KOŠECA	<b>FISCHER</b> PROJEKTOVANIE ELEKTRICKÝCH ZARIADENÍ NN A VN TATRANSKÁ 302/18, POVAŽSKÁ BYSTRICA tel.: +421 42 4321041, mobil: 0907 773 002 email: afischer.projekt@gmail.com
ING. FISCHER	<i>(Signature)</i>		
OKRES: ILAVA			
STAVEBNÍK	MILAN HOVORKA, RUDNIANSKA 893/34, 018 64 KOŠECA		
INVESTOR	STREDOSLOVENSKÁ DISTRIBUČNÁ, a.s., PRI RAJČIANKE 2927/8, 010 47 ŽILINA		
AKCIA:	FORMÁT                    1xA4 DÁTUM                    12/2019 STUPEŇ DOK.            STAVEBNÉ Č. ZÁKAZKY              POVOLENIE + RP		
SW: 12283			
OBSAH: SITUÁCIA ŠIRŠIE VZŤAHY	MIERKA 1 : 2000	Č. VÝKRESU 04_KVS_001	