


VZOROVÝ PRIEČNY REZ v mieste A-A'
 OBOJSTRANNÝ CHODNÍK PRI CESTE III/1912
 alternatíva s pravým chodníkom na hranici komunikácie
 M 1:50

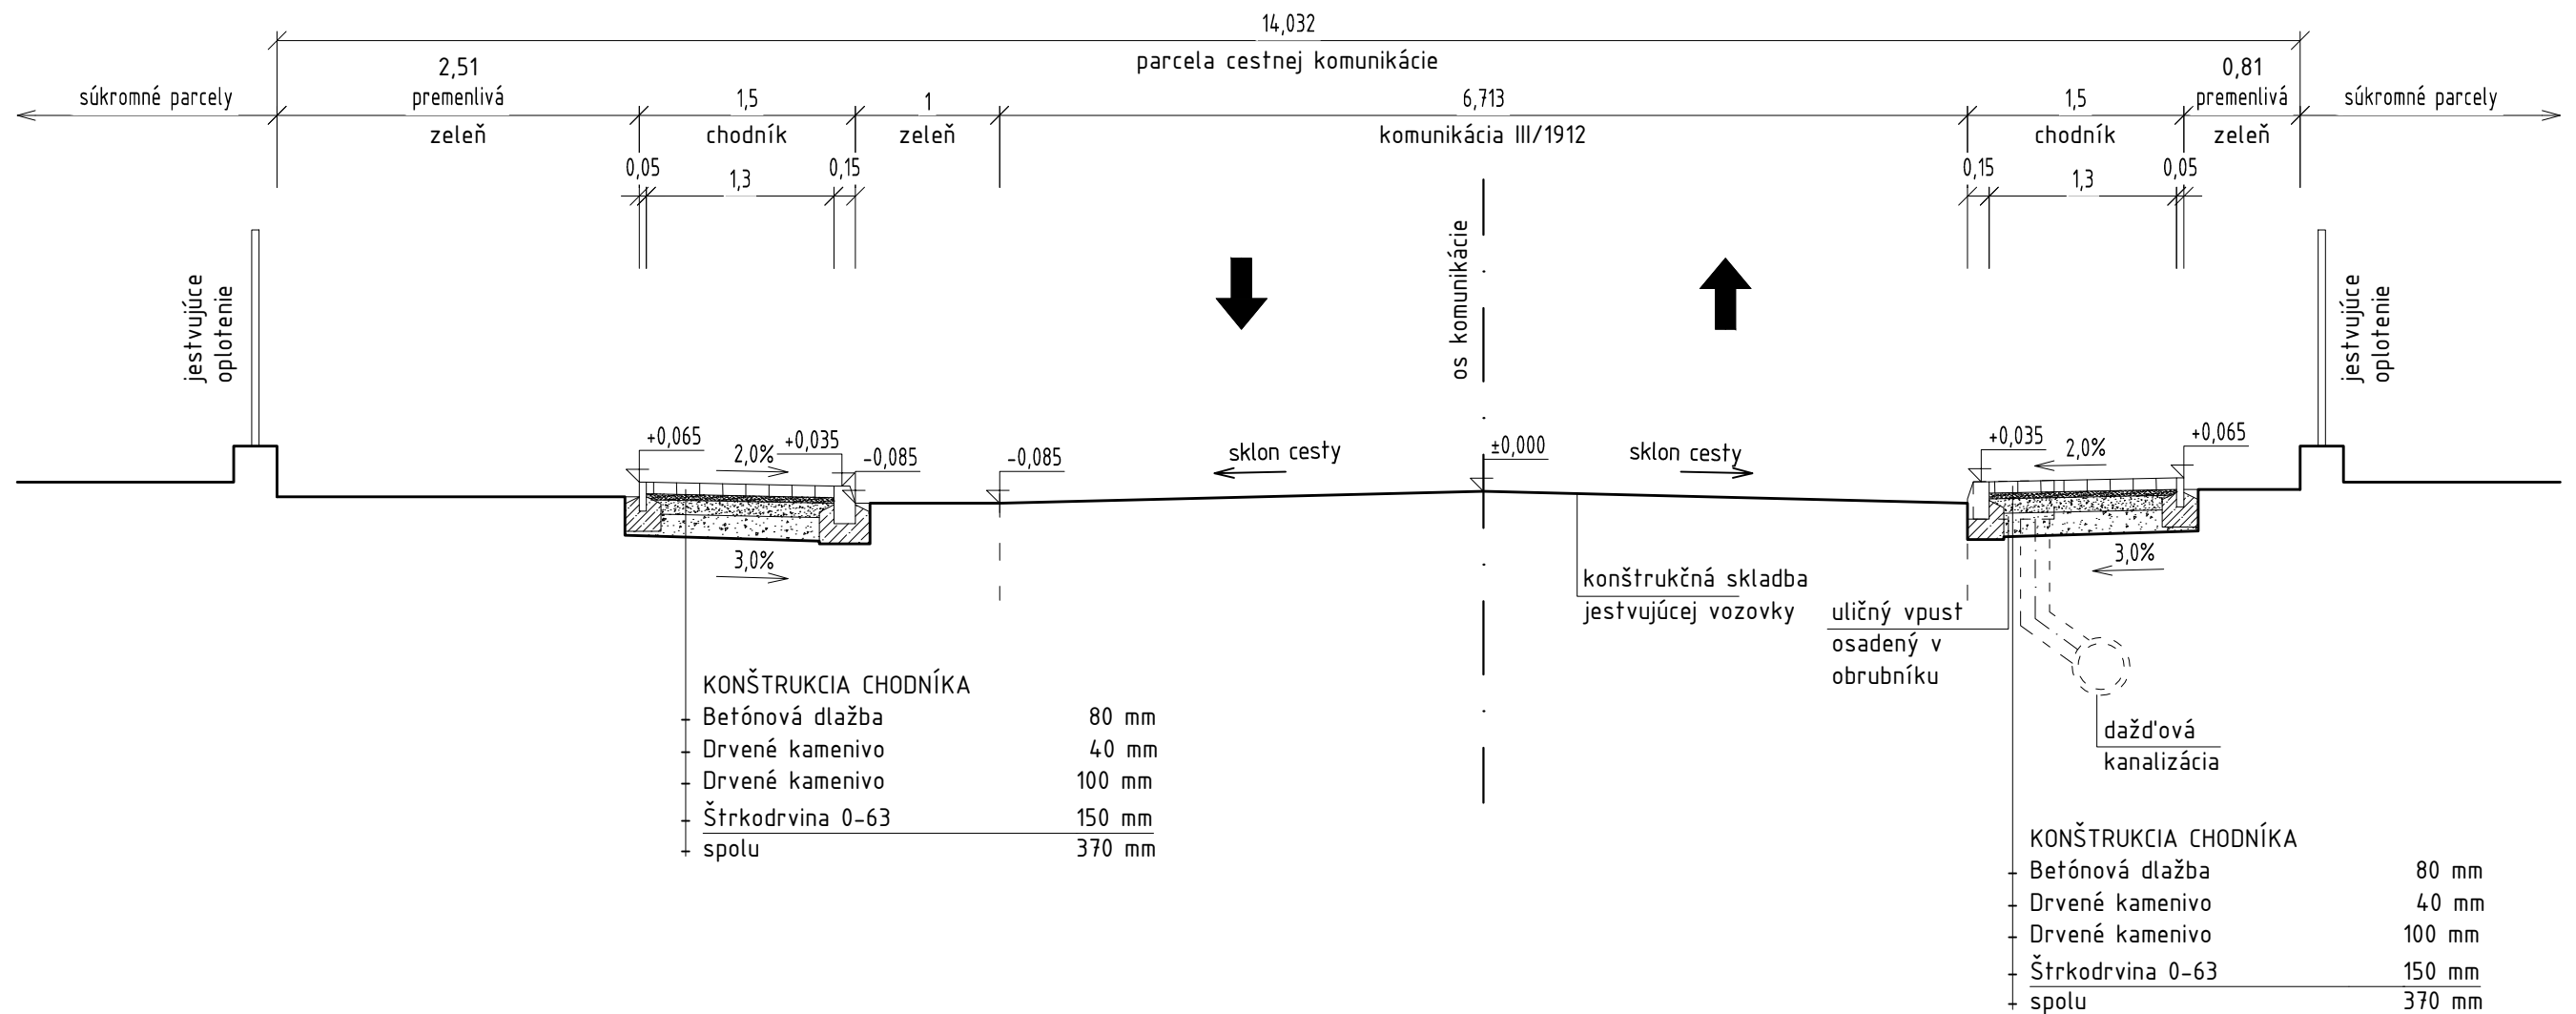

POZNÁMKA:

- SKLON CESTY UVAŽOVANÝ STRECHOVITÝ, S VRCHOLOM V STREDE CESTY
- ODVODNENIE PRAVÉHO CHODNÍKA NA CESTU, ODVODNENIE CESTY NUTNÉ RIEŠIŤ POUŽITÍM OBRUBNÍKOVÝCH VPUSTÍ ZAÚSTENÝCH DO DAŽĐOVEJ KANALIZÁCIE A VSAKOV POD CHODNÍKOM
- ODVODNENIE ĽAVEJ STRANY CESTY ZACHOVANÉ PÔVODNÉ, DO OKOLITEJ ZELENE, ODVODNENIE CHONÍKA NA ĽAVEJ STRANE DO ZELENE PRI CESTE

VZOROVÝ PRIEČNY REZ A-A'
 Alternatíva č.1 - chodník na hranici cesty

M1:50 | 007

ARCHITEKTONICKÁ ŠTÚDIA
 KOŠECA - OBOJSTRANNÝ CHODNÍK NA ZLIECHOVSKEJ ULICI
 autor návrhu - ing. arch. d. chupáč, ing. rastislav košuda
 vypracoval - ing. rastislav košuda
 dátum 06/2016

AUTORSKÁ OCHRANA:
 Tento výkres je originál, jeho kopírovanie je trestné podľa platnej legislatívy. Akékoľvek použitie tohto výkresu bez písomného súhlasu autora je zakázané. © copyright 2016